

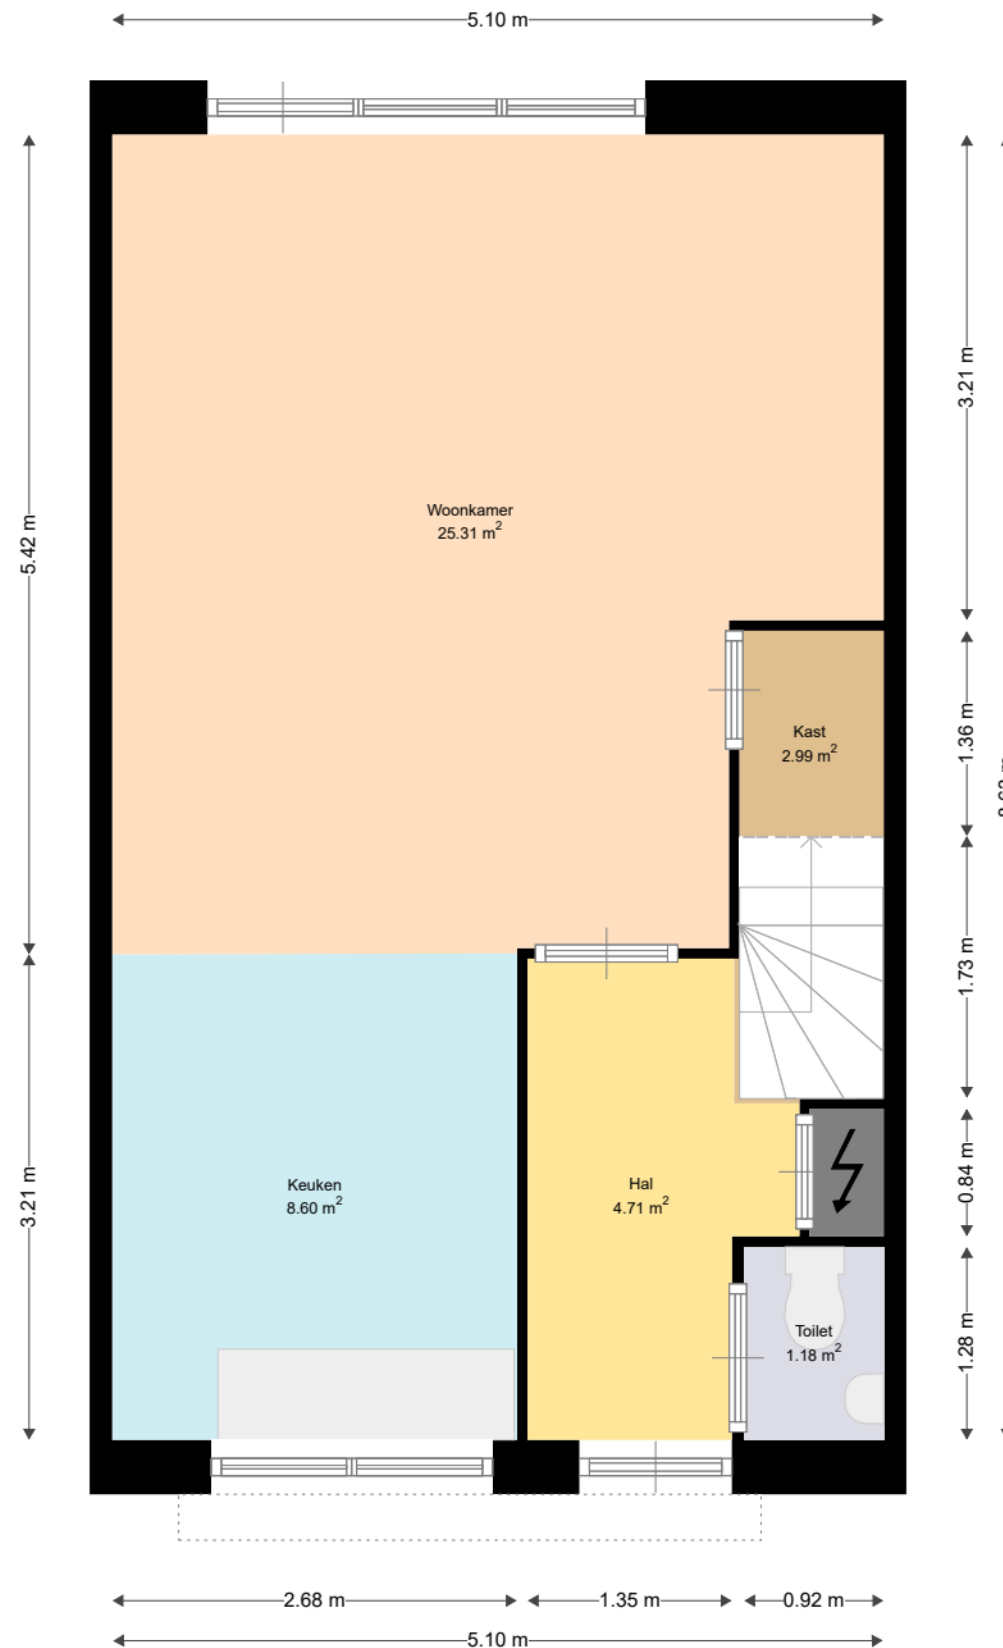


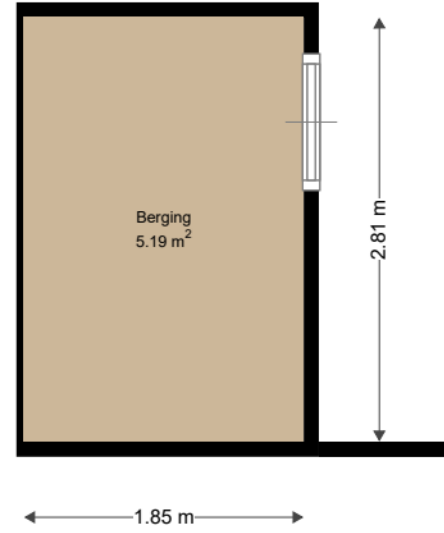

WOON
KRACHT
10

Adres:	Zaling 42 3356DK PAPENDRECHT
Verdieping:	Begane Grond
Schaal:	1:50
Datum:	09-08-2022
Organisatie:	Woonkracht10

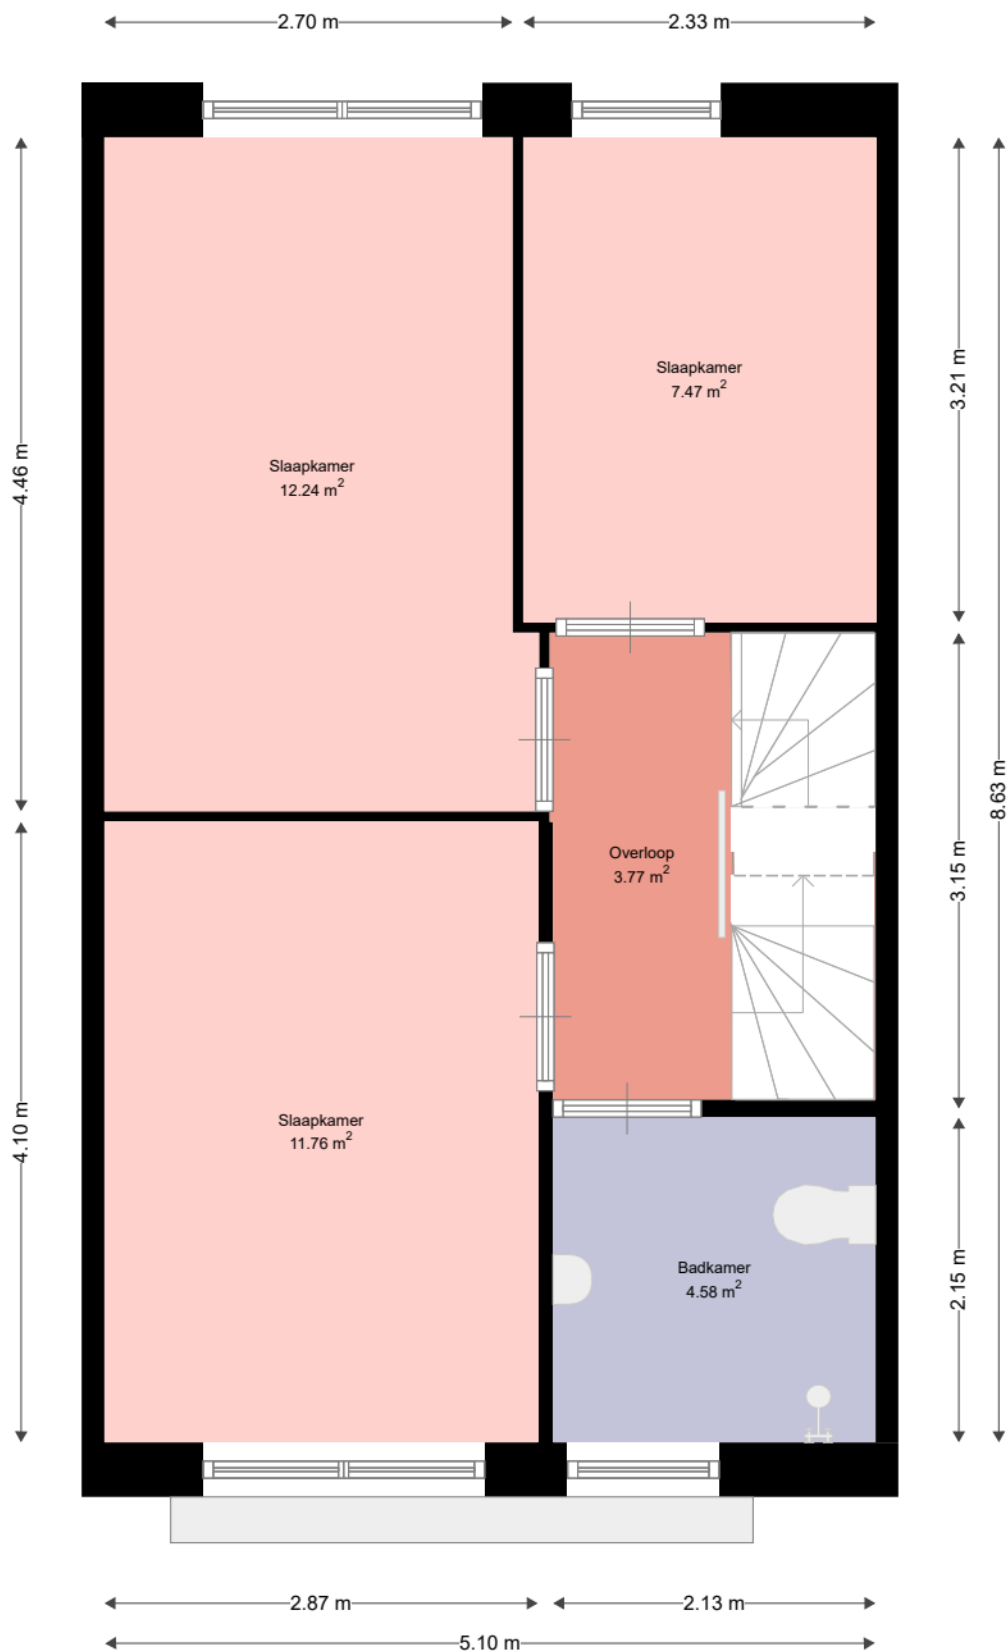

WOON
KRACHT
10


Adres: Zaling 42
3356DK PAPENDRECHT

Verdieping: Eerste verdieping

Schaal: 1:50

Datum: 09-08-2022

Organisatie: Woonkracht10

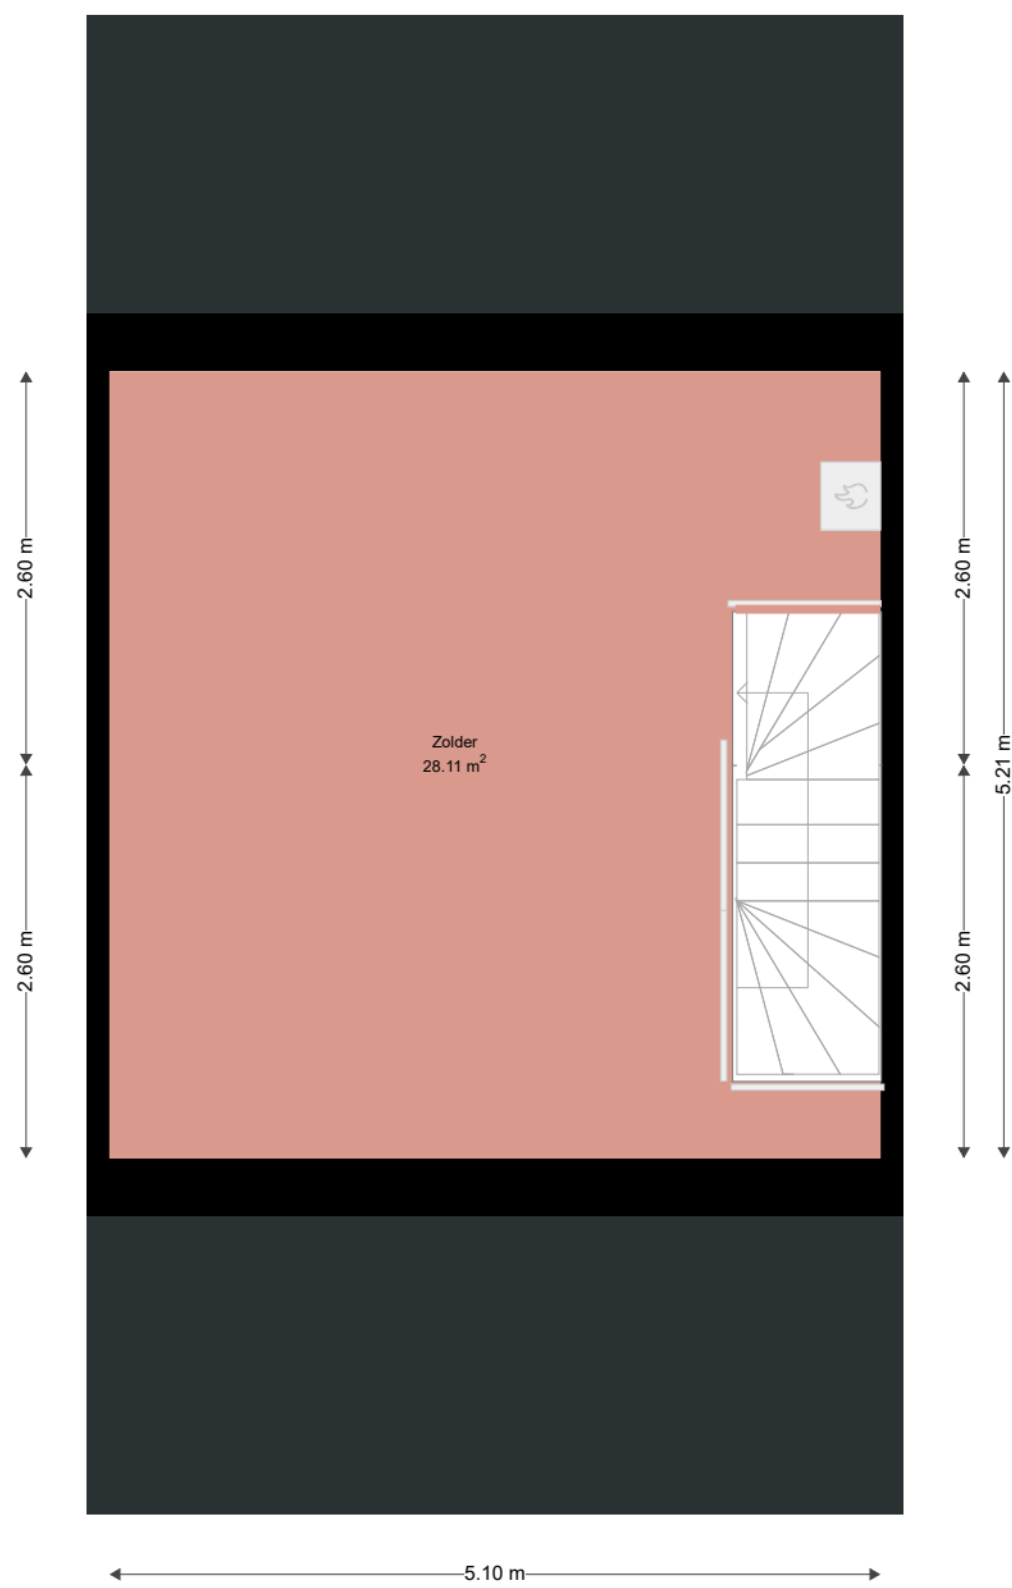

Adres:	Zaling 42 3356DK PAPENDRECHT
Verdieping:	Tweede verdieping
Schaal:	1:50
Datum:	09-08-2022
Organisatie:	Woonkracht10