


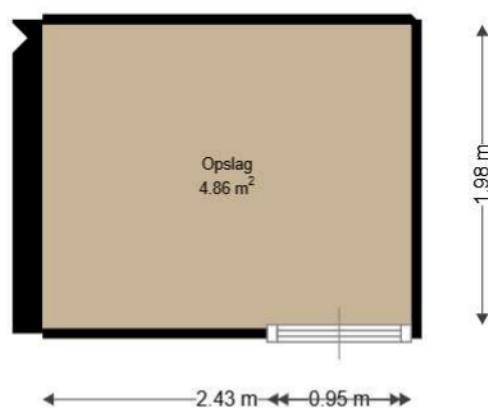

WOON
KRACHT
10


Adres: IJsvogelplein 178
3334XM ZWIJNDRECHT

Verdieping: Begane grond

Schaal: 1:50

Datum: 15-08-2022

Organisatie: Woonkracht10

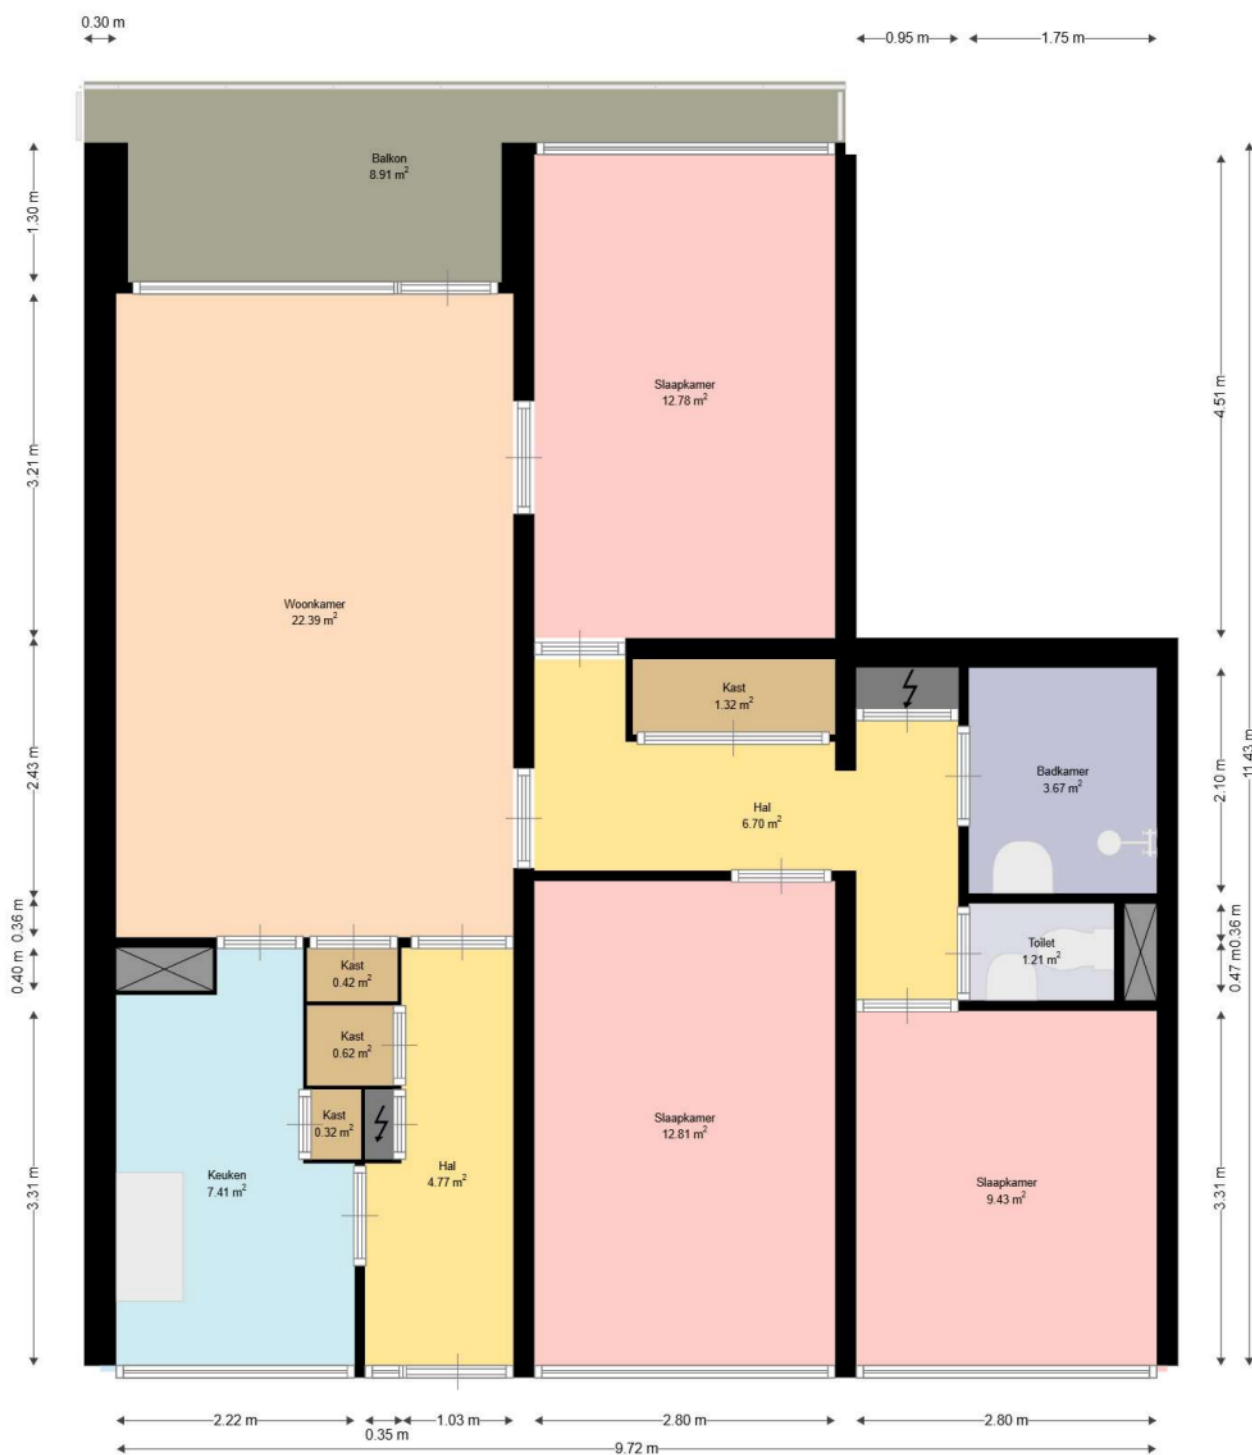

**WOON
KRACHT
10**

Adres: IJsvogelplein 178
3334XM ZWIJNDRECHT

Verdieping: Eerste verdieping

Schaal: 1:50

Datum: 15-08-2022

Organisatie: Woonkracht10