


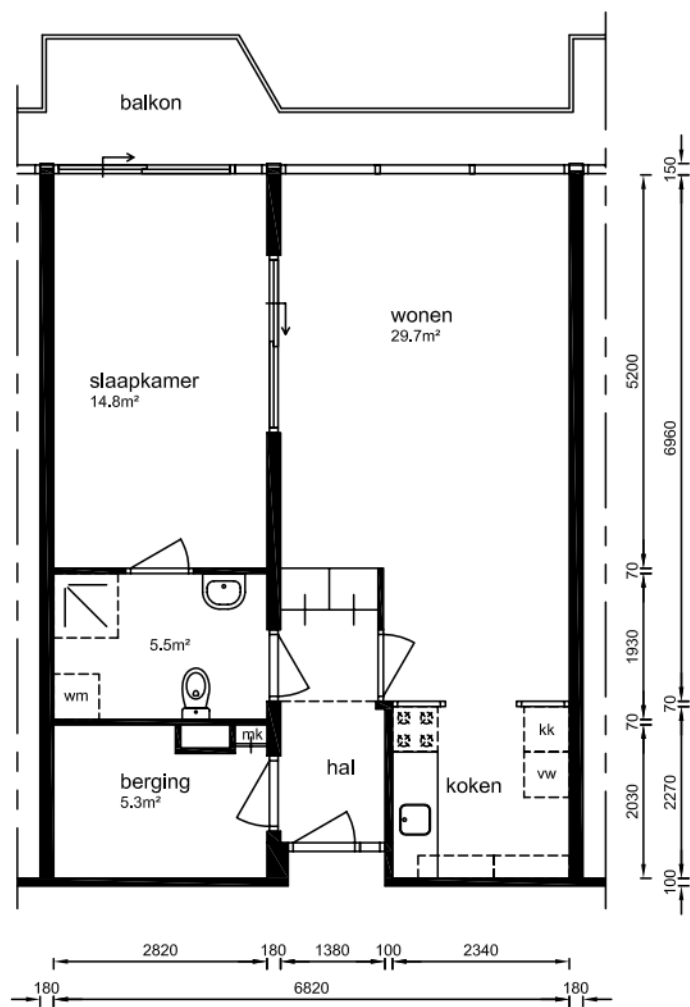

## verdieping

Aan deze tekeningen kunnen geen rechten worden ontleend. De maten kunnen in werkelijkheid afwijken.

|            |       |          |           |                    |
|------------|-------|----------|-----------|--------------------|
| complexnr. | type: | subtype: | straat:   | schaal: 1:100      |
| 5020       | A     | TS       | 't Heycop | datum: 08-12-2008  |
|            |       |          |           | bestand: 5020-A-TS |