


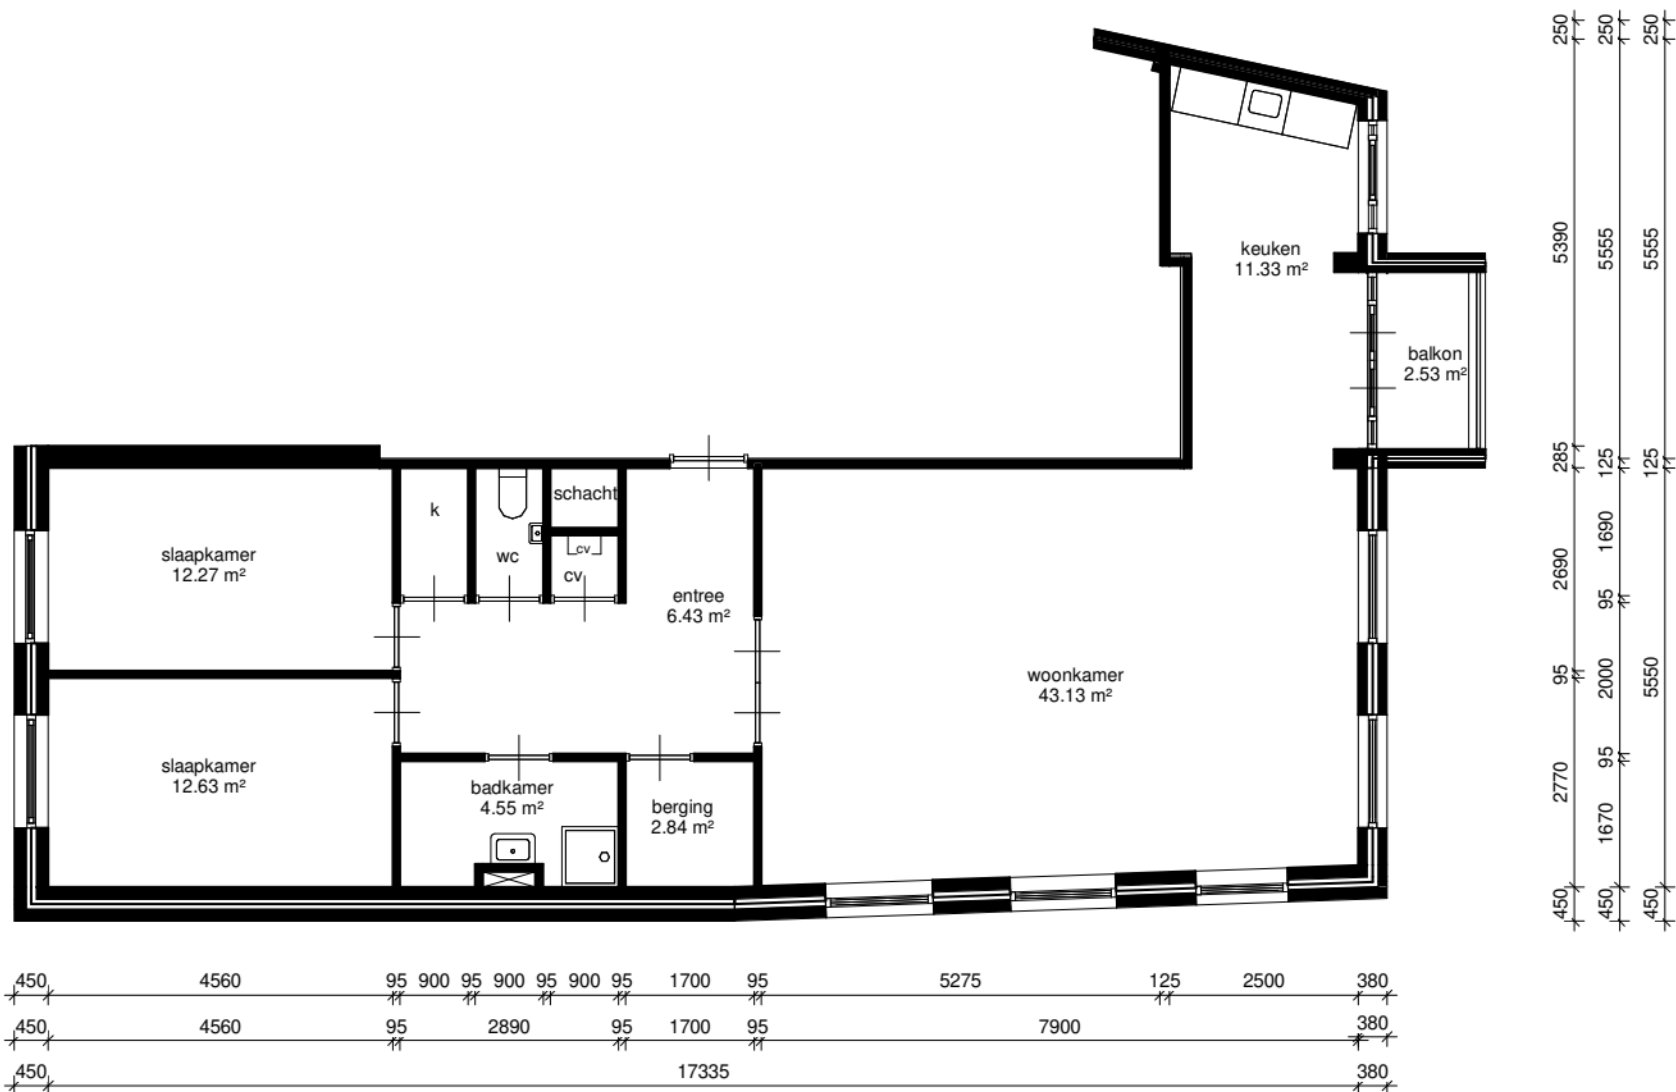

tweede verdieping



Adres	: Voorstraat 178F		
Postcode	: 3311ES DORDRECHT		
Complexnummer	: 350		
Complexnaam	: Voorstraat Intermezzo		
Woningtype	: Woningtype De	Schaal	: 1:100
Datum	: 05/07/2023	Formaat	: A4
Alle maten zijn onder voorbehoud en aan deze tekening kunt u geen rechten ontleenen.			