


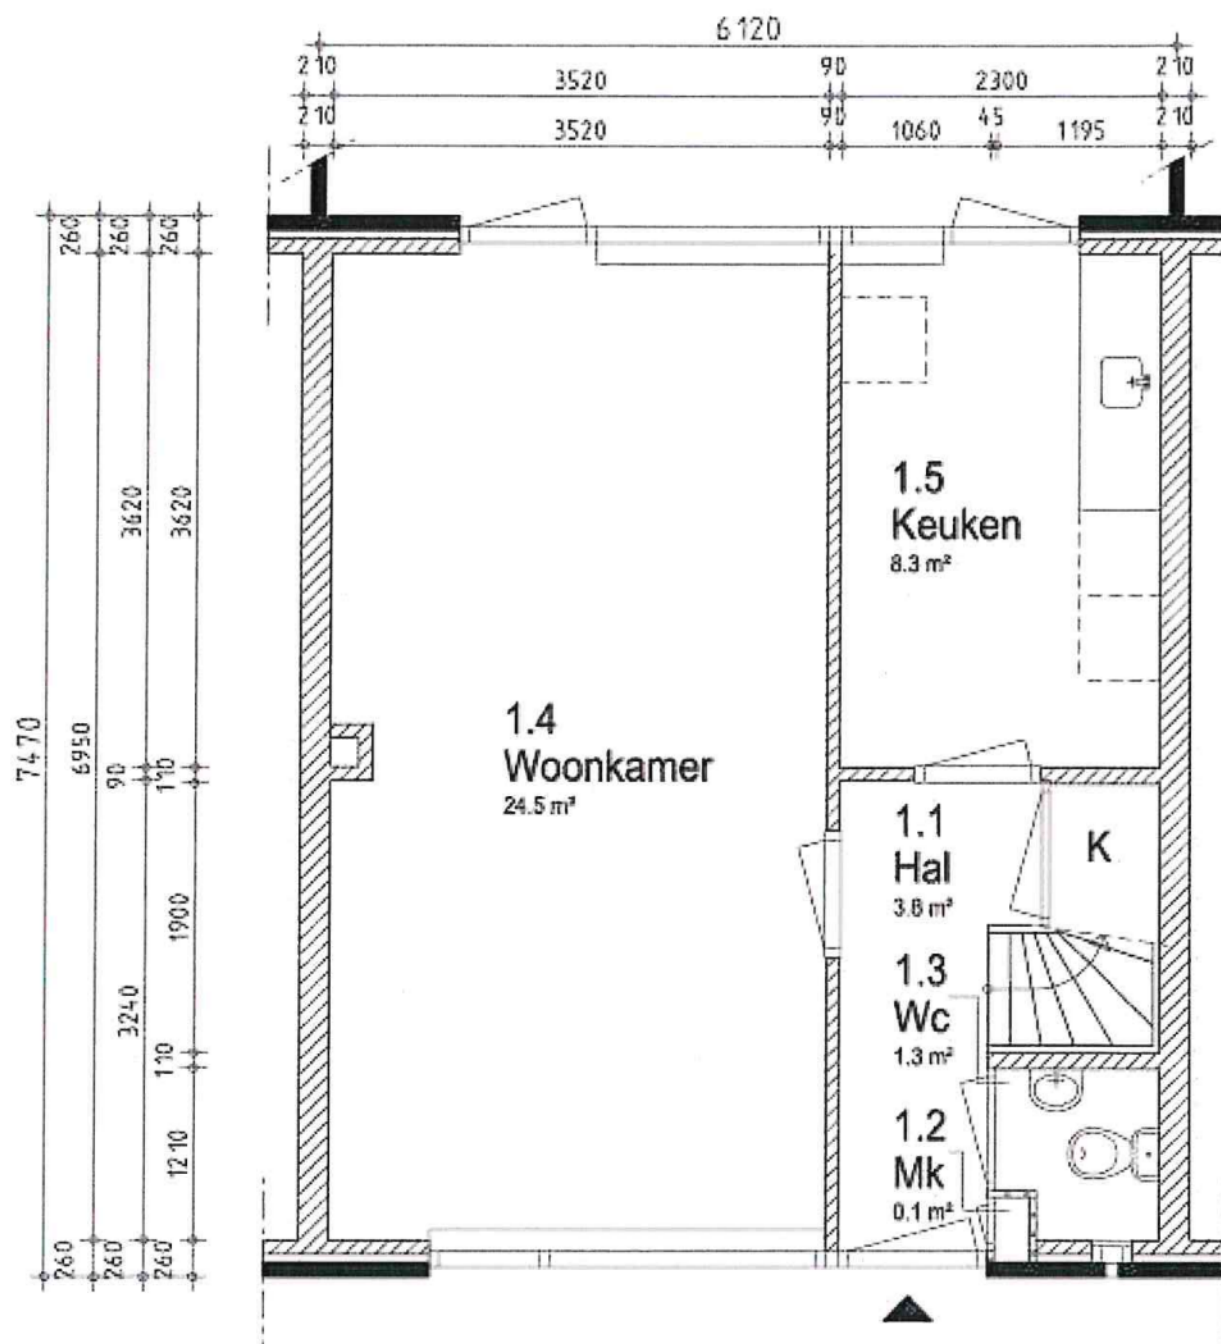

BEGANE GROND



- gevel/metselwerk
- dragende wand
- niet dragende wand

SWB geeft je de ruimte

TriD Care

adres : xx

woonomgeving : xx

technisch type : Pé-Gé

complex :

..

schaal : 1:50

fase : Bouwkundig


Kleine maatwijzigingen zijn voorbehouden en aan de maatvoering kunnen geen rechten worden ontleend.

getekend : RKO

bouwjaar : xx

datum : 26-11-03

aantal won. : xx

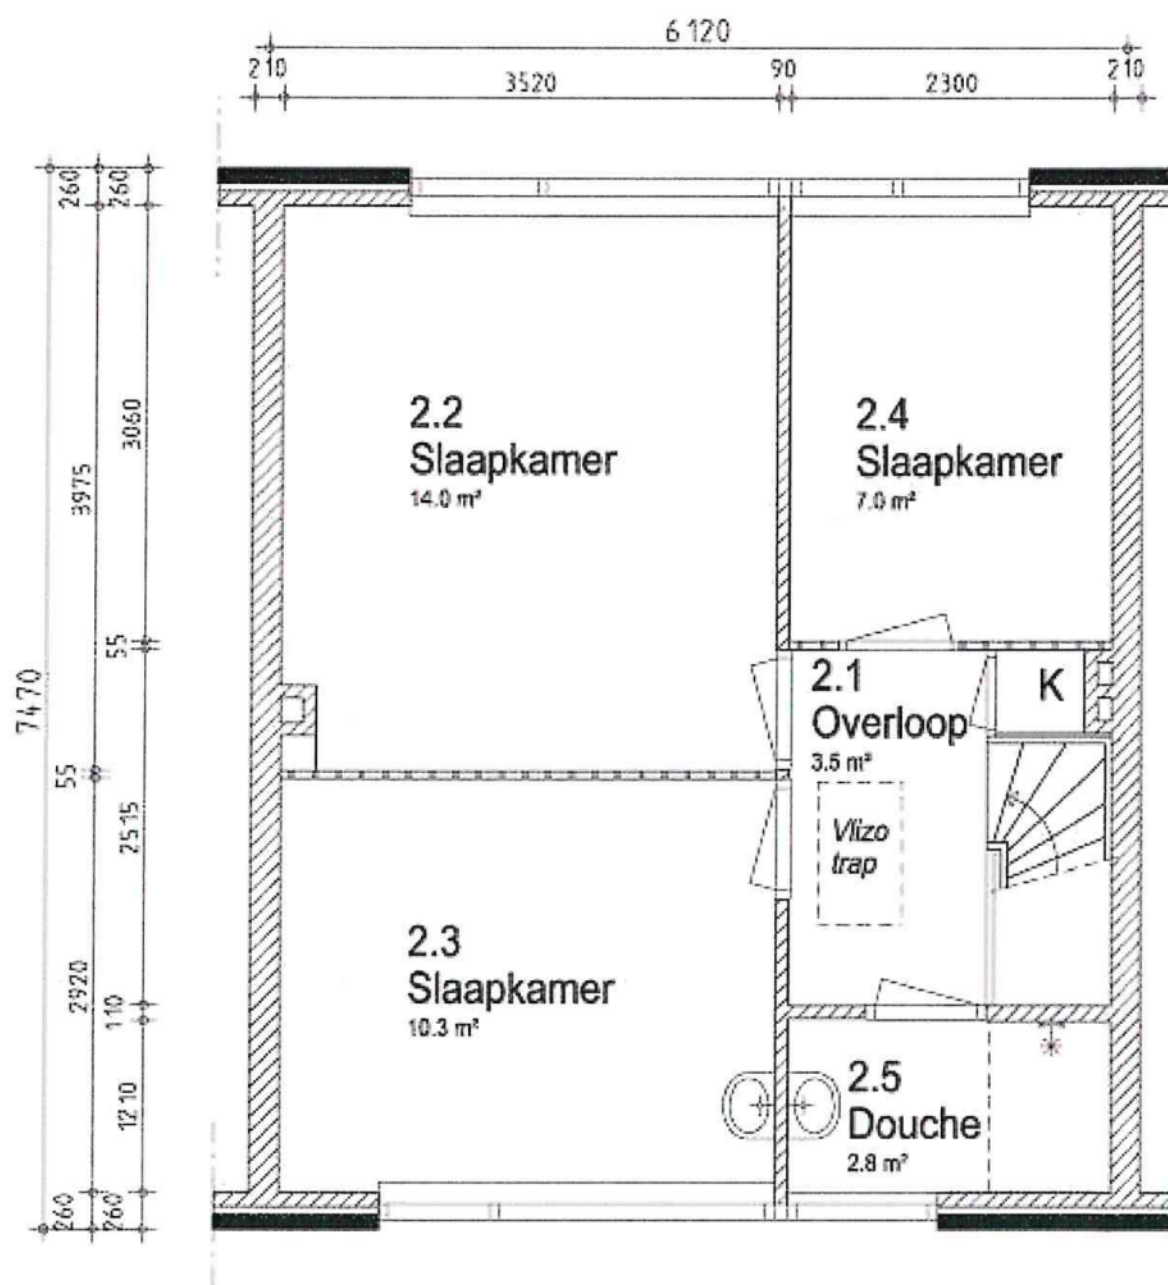

VERDIEPING



- gew. metselwerk
- dragende wand
- niet dragende wand

SWB geeft je de ruimte

TriD Care

adres : xx

woonomgeving : xx

technisch type : Pé-Gé

complex :

• •

schaal : 1:50

fase : Bouwkundig


Kleine maatwijzigingen zijn voorbehouden en aan de maatvoering kunnen geen rechten worden ontleend.

getekend : RKO

bouwjaar : xx

datum : 26-11-03

aantal won. : xx

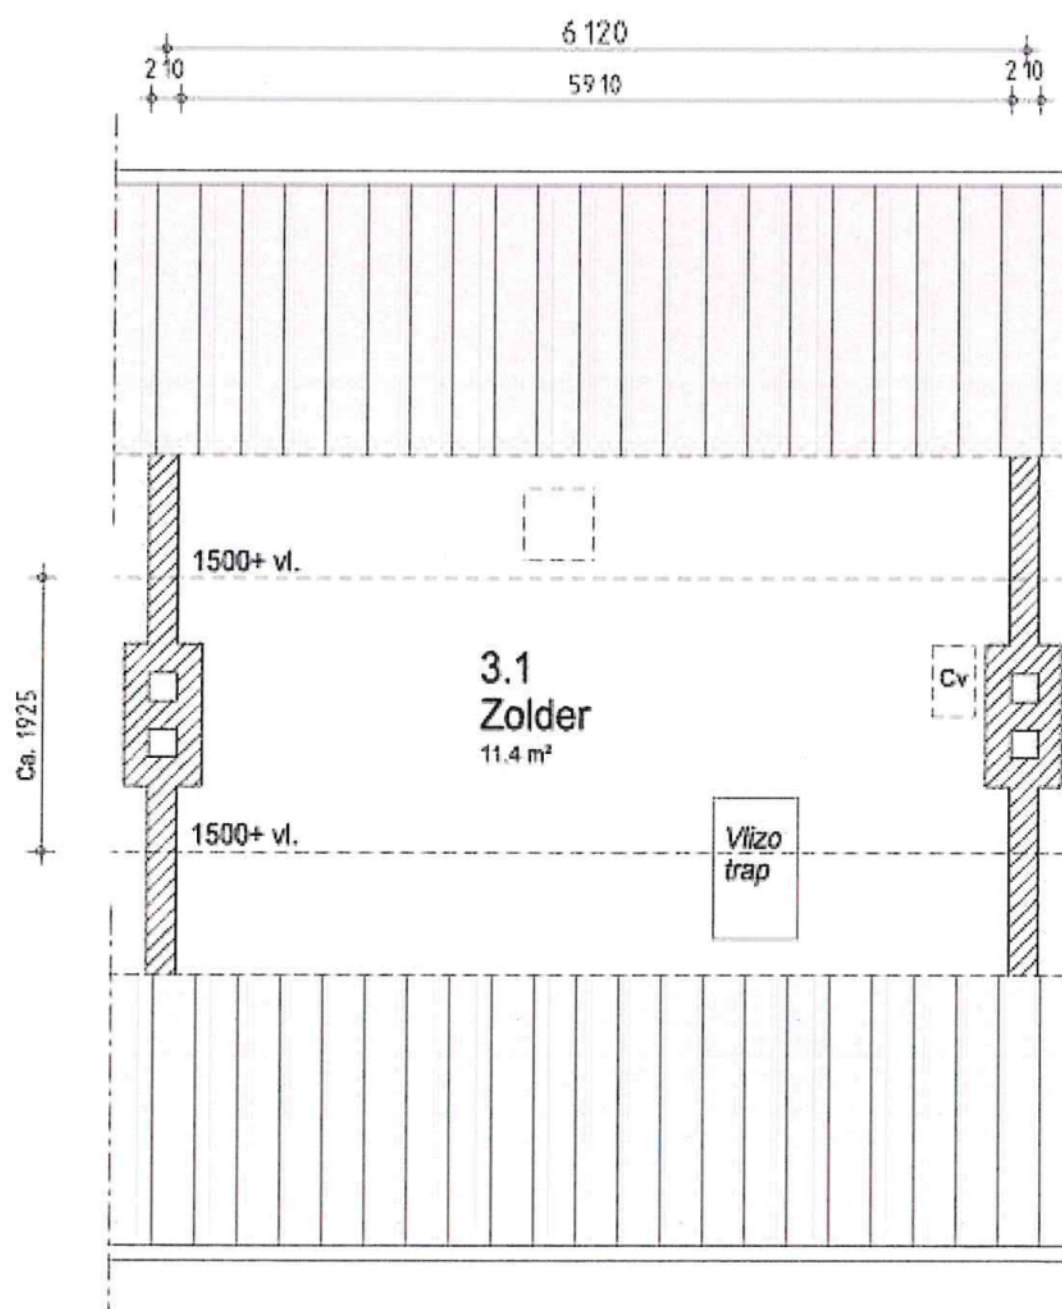

ZOLDER



- gewo. metselwerk
- dragende wand
- niet dragende wand

SWB geeft je de ruimte

TriD Care

adres : xx	complex : ■■	schaal : 1:50	getekend : RKO	datum : 26-11-03
woonomgeving : xx		fase : Bouwkundig	bouwjaar : xx	aantal won. : xx
technisch type : Pé-Gé		Kleine maatwijzigingen zijn voorbehouden en aan de maatvoering kunnen geen rechten worden ontleend.		