



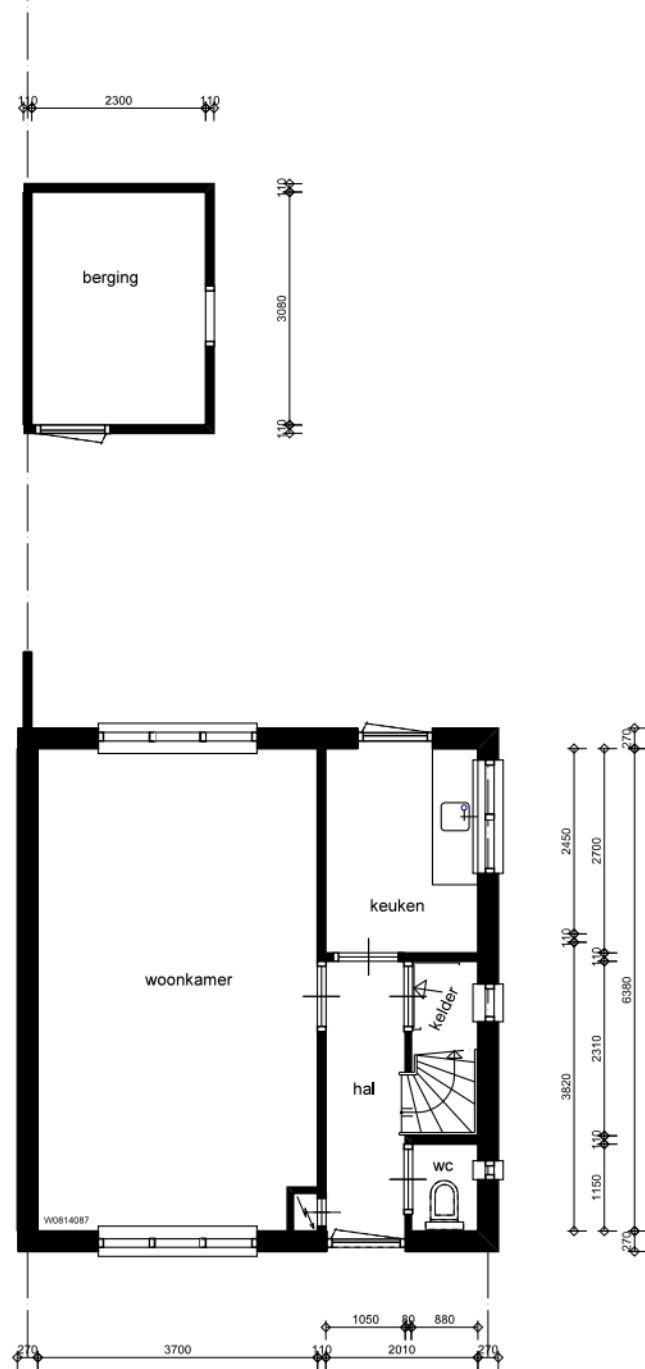

BEGANE GROND

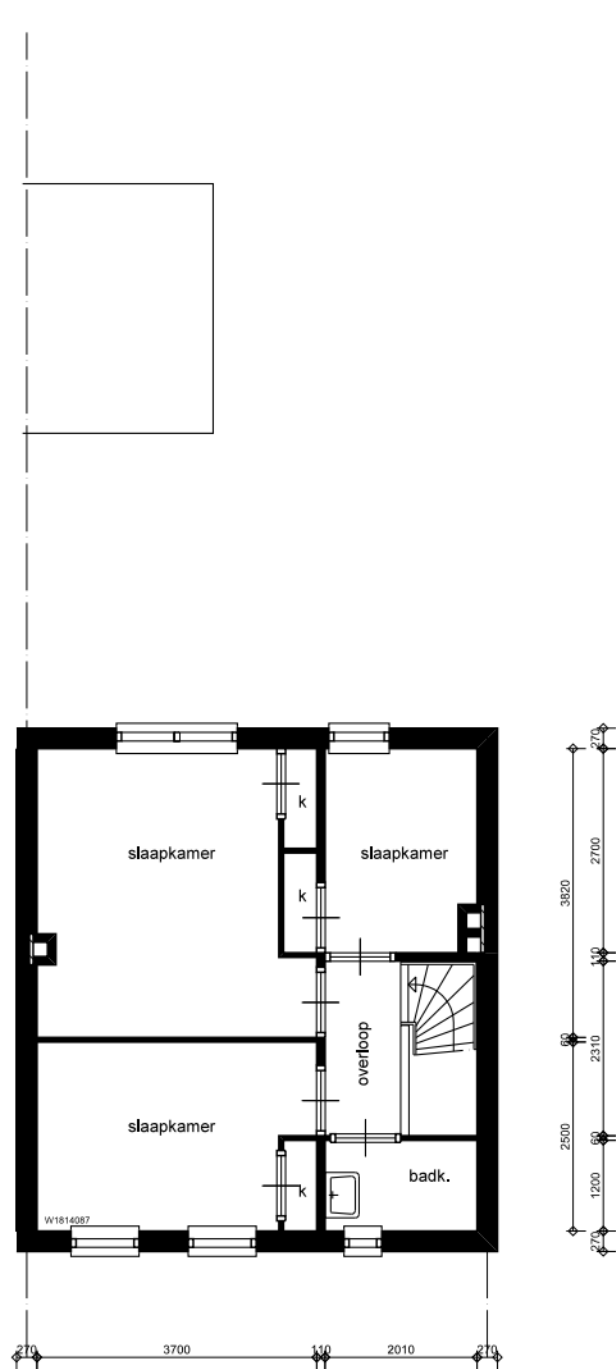

VERDIEPING

onderwerp:

Crocusstraat 58

schaal:

1:100

datum:

16-01-2026

type:

Complex 80

bouwjaar:

1951

TVV. aan deze tekening kunnen
 geen rechten worden ontleend