

LEGENDA

hoogte in cm
tenzij anders aangegeven

- stopcontact, enkel geaard 30+
- stopcontact met reedsaande, enkel geaard 105+
- stopcontact, dubbel geaard, verticaal 30+
- lichtaandubpunt plafond binnen plafond
- lichtaandubpunt plafond buiten met armatuur plafond
- lichtaandubpunt werd binnen 235+
- lichtaandubpunt werd buiten met armatuur 210+
- loze leiding 30+
- aandubpunt bedraad 30+
- delpunt CAI 30+
- delpunt met CAT 6 30+
- aandubpunt bedraad, perflex 7+
- aandubpunt thermostaat 150+
- bedrading ventilatiesysteem 150+
- centraal aardingpunt 30+
- enkele schakelaar 105+
- wissel schakelaar 105+
- dubbele schakelaar 105+
- schakelaar met stopcontact 105+
- rookmelder plafond
- mechanische ventilatie toevoer plafond
- mechanische ventilatie afvoer plafond
- mechanische ventilatie afvoer wand
- drukknop bel 120+
- belgald 250+
- verwarmde ruimte (vloerverwarming)
- regeregip
- standleiding

Disclaimer.
De genoemde maten zijn circa maten. Indien de maatvoering tussen wanden en verdiepingen niet overeenstemt, wordt de maatvoering van de vloer en de wanden als uitgangspunt genomen. Het vloeroppervlak wordt op basis van de afmetingen van de vloerplaten berekend. 


**bouwnr. 03b
huisnr. 58A**

**bouwnr. 04b
huisnr. 54A**

Hulakker



SCHAAL 1:50
FORMAAT A3
DATUM 02.12.2024

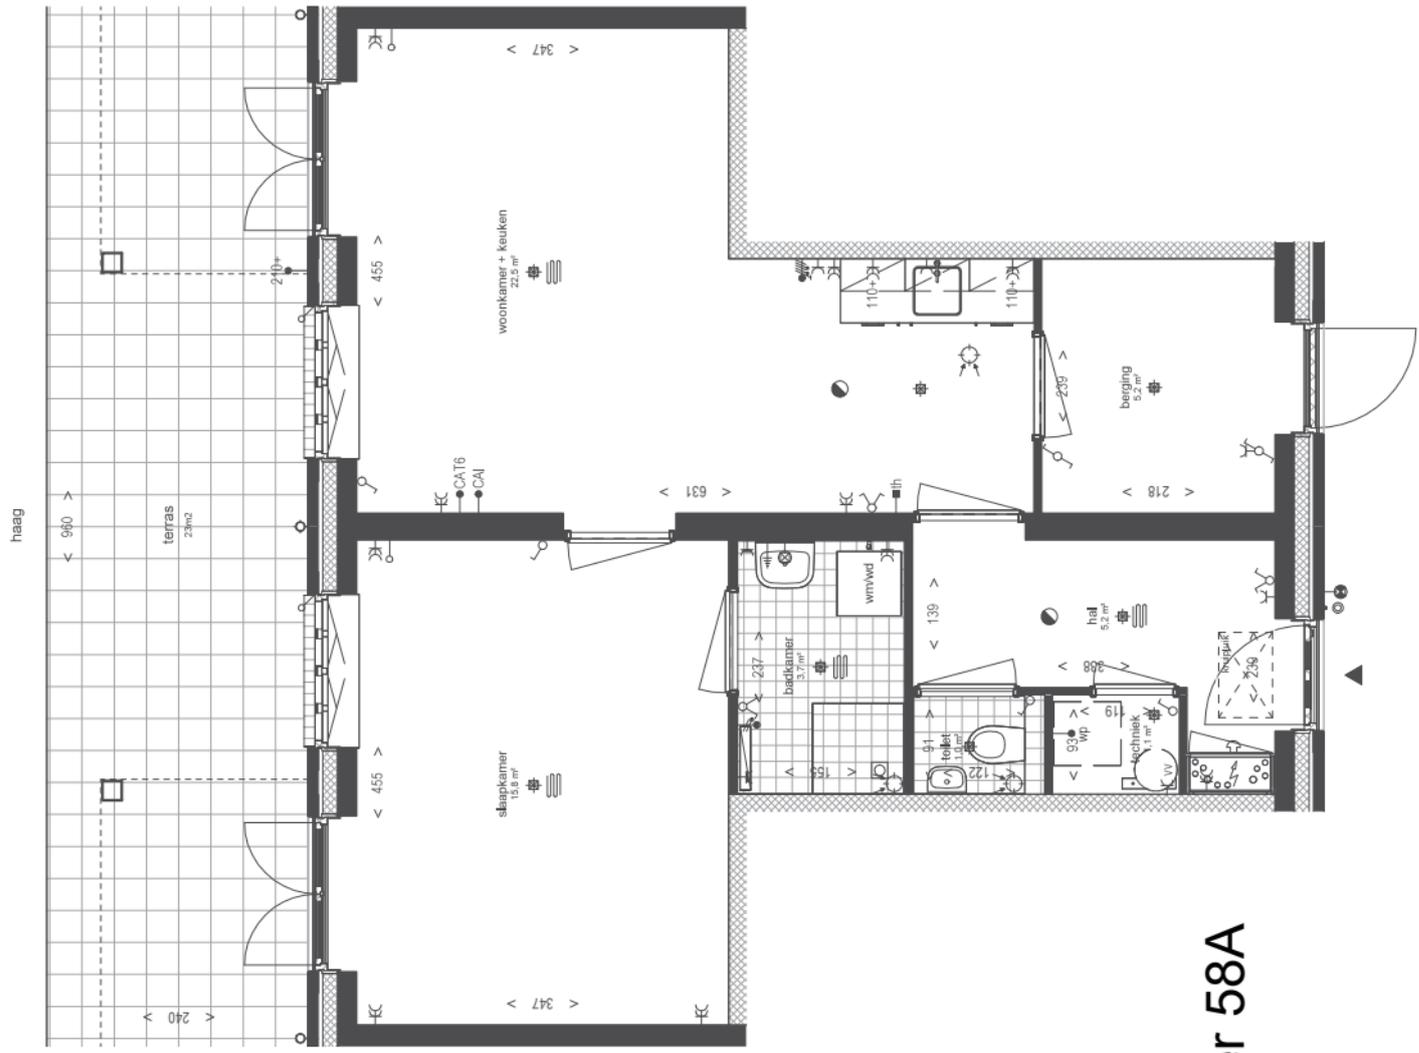

13021400004 Hulakker 58A

begane grond