



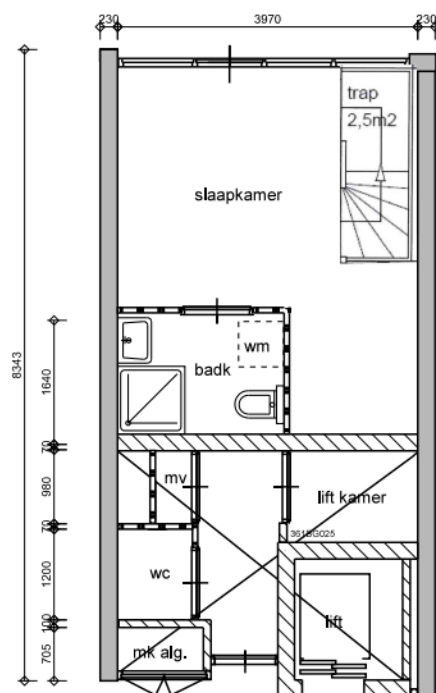

Begane grond

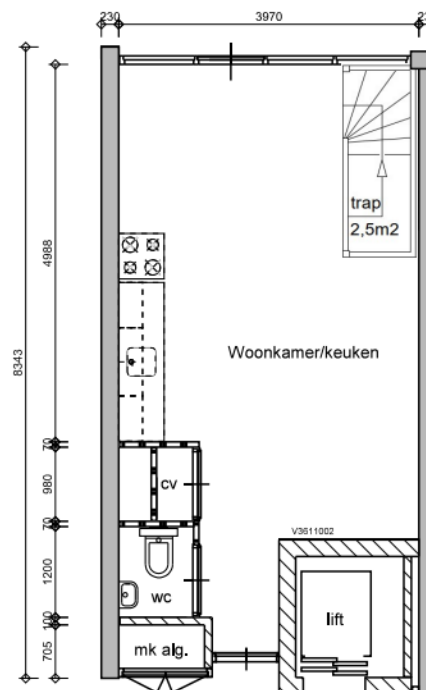

Verdieping

onderwerp:

Van Uvenweg 25-47

schaal:

1:100

datum:

20-11-2025

type:

Complex 361

bouwjaar:

1980

TvV. aan deze tekening kunnen
geen rechten worden ontleend