


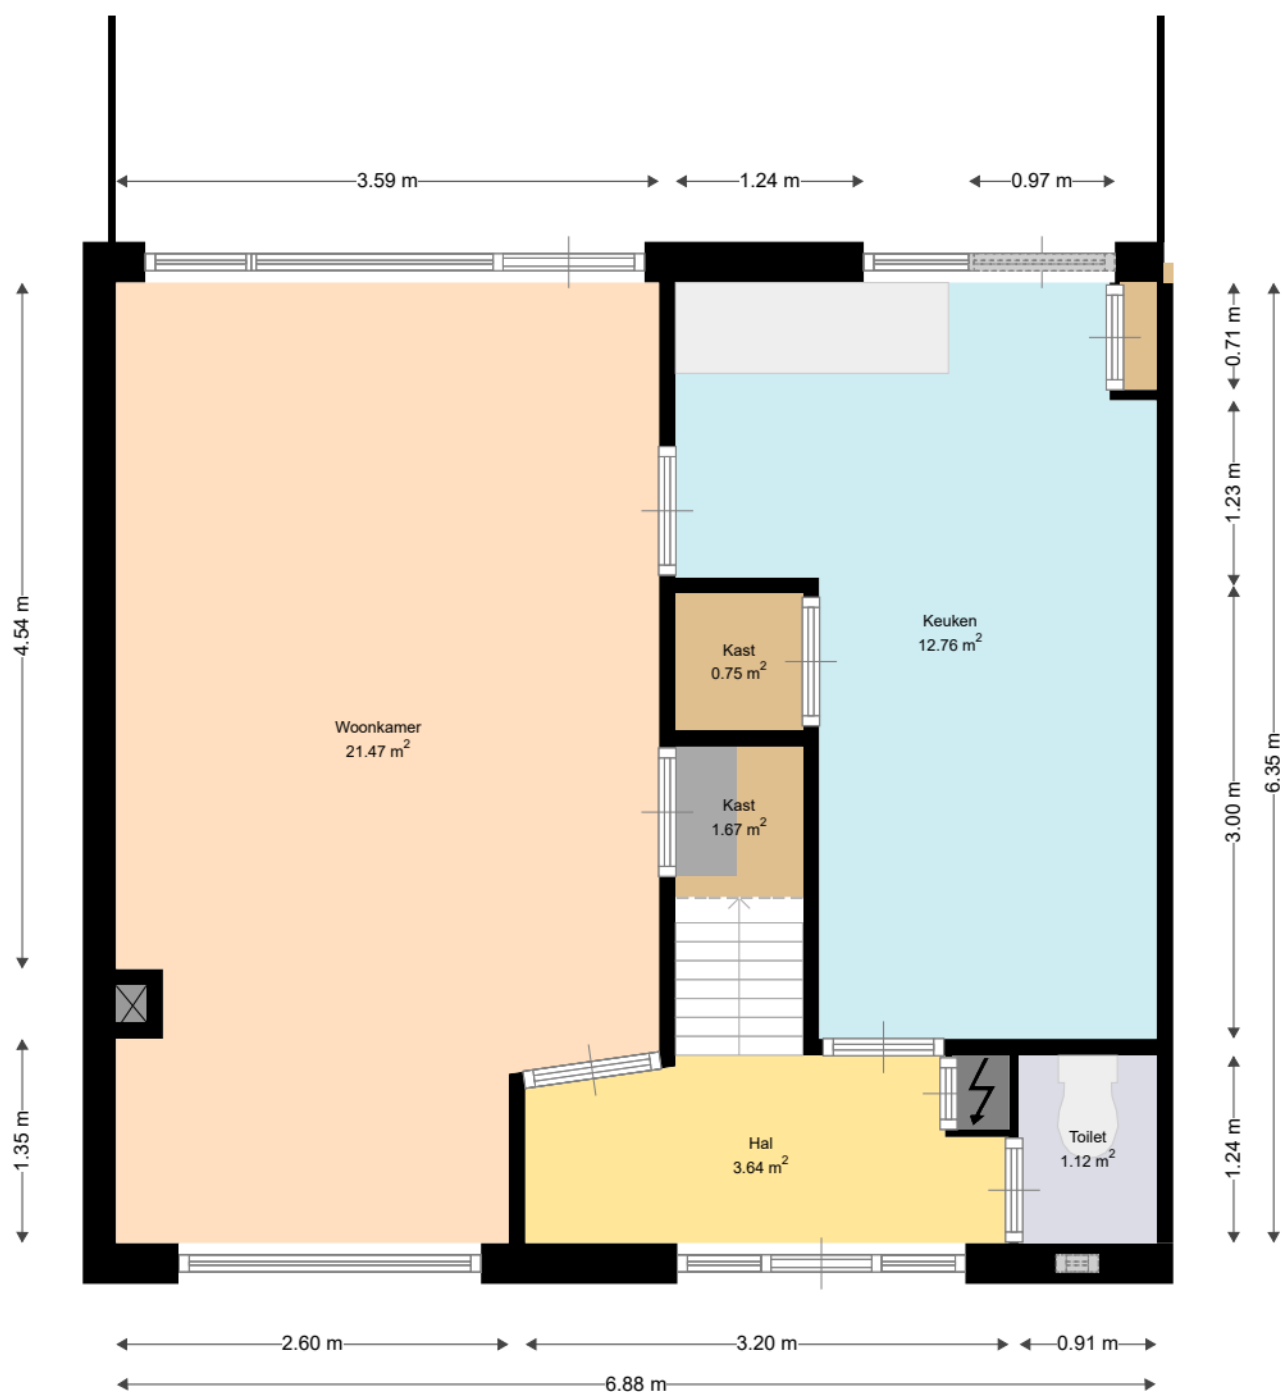

WOON
KRACHT
10

Adres: Jasmijnstraat 20
3353CH PAPENDRECHT

Verdieping: Begane grond

Schaal: 1:50

Datum: 04-01-2022

Organisatie: Woonkracht10



**WOON
KRACHT
10**


Adres: Jasmijnstraat 20
3353CH PAPENDRECHT

Verdieping: Eerste verdieping

Schaal: 1:50

Datum: 04-01-2022

Organisatie: Woonkracht10

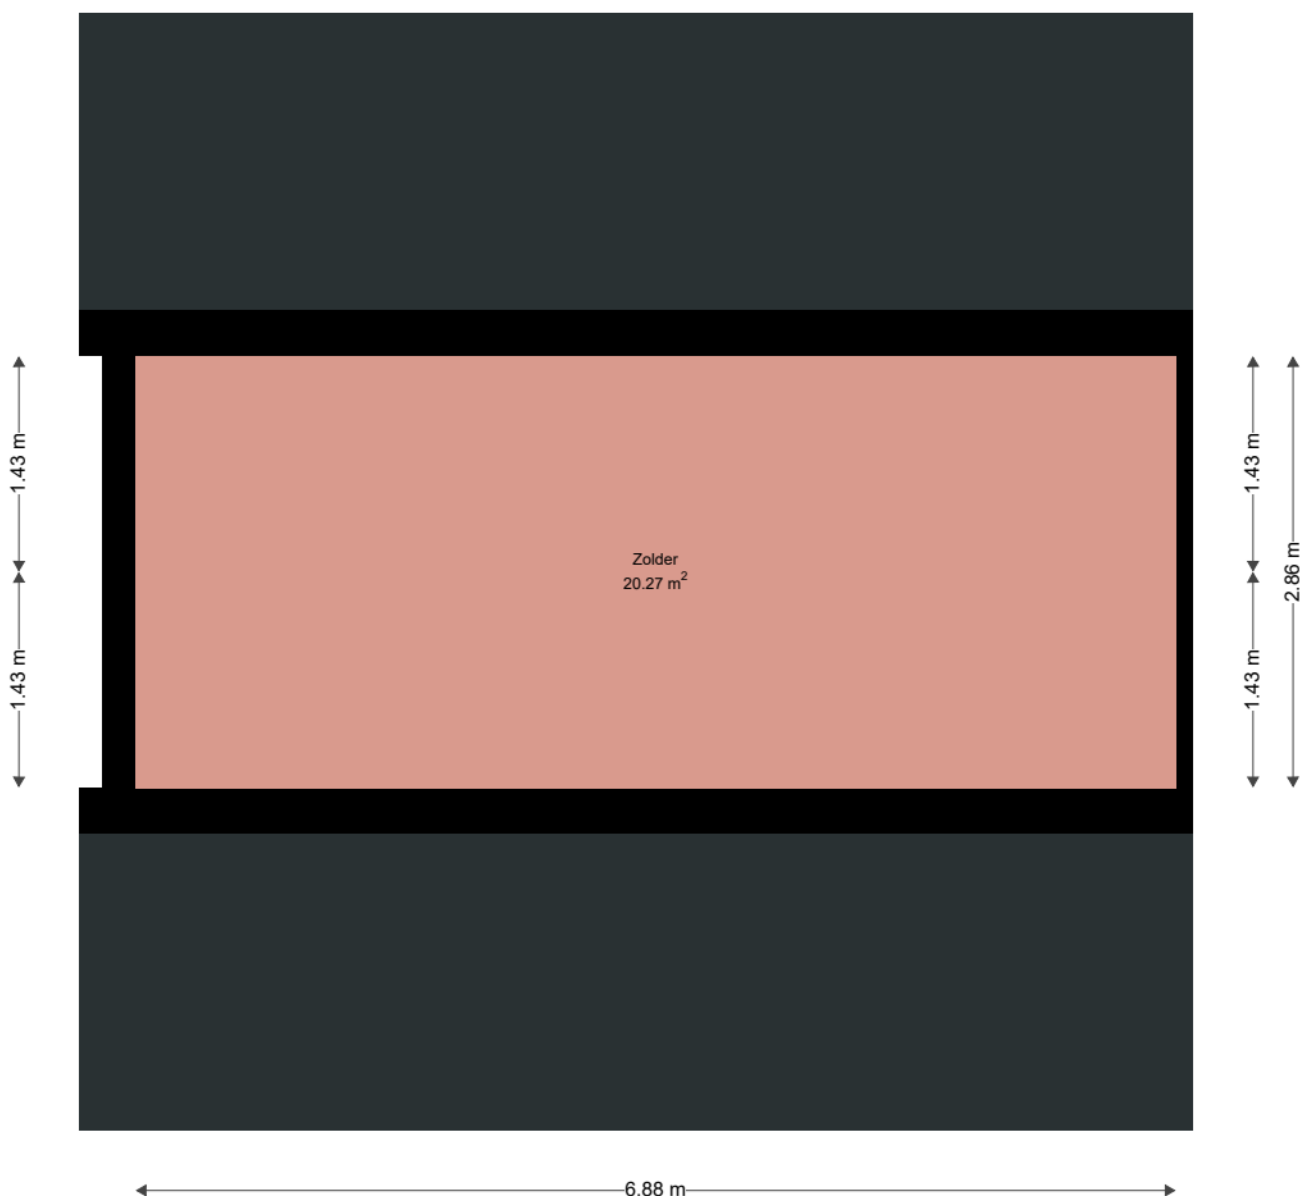

WOON
KRACHT
10

Adres: Jasmijnstraat 20
3353CH PAPENDRECHT

Verdieping: Tweede verdieping

Schaal: 1:50

Datum: 04-01-2022

Organisatie: Woonkracht10