



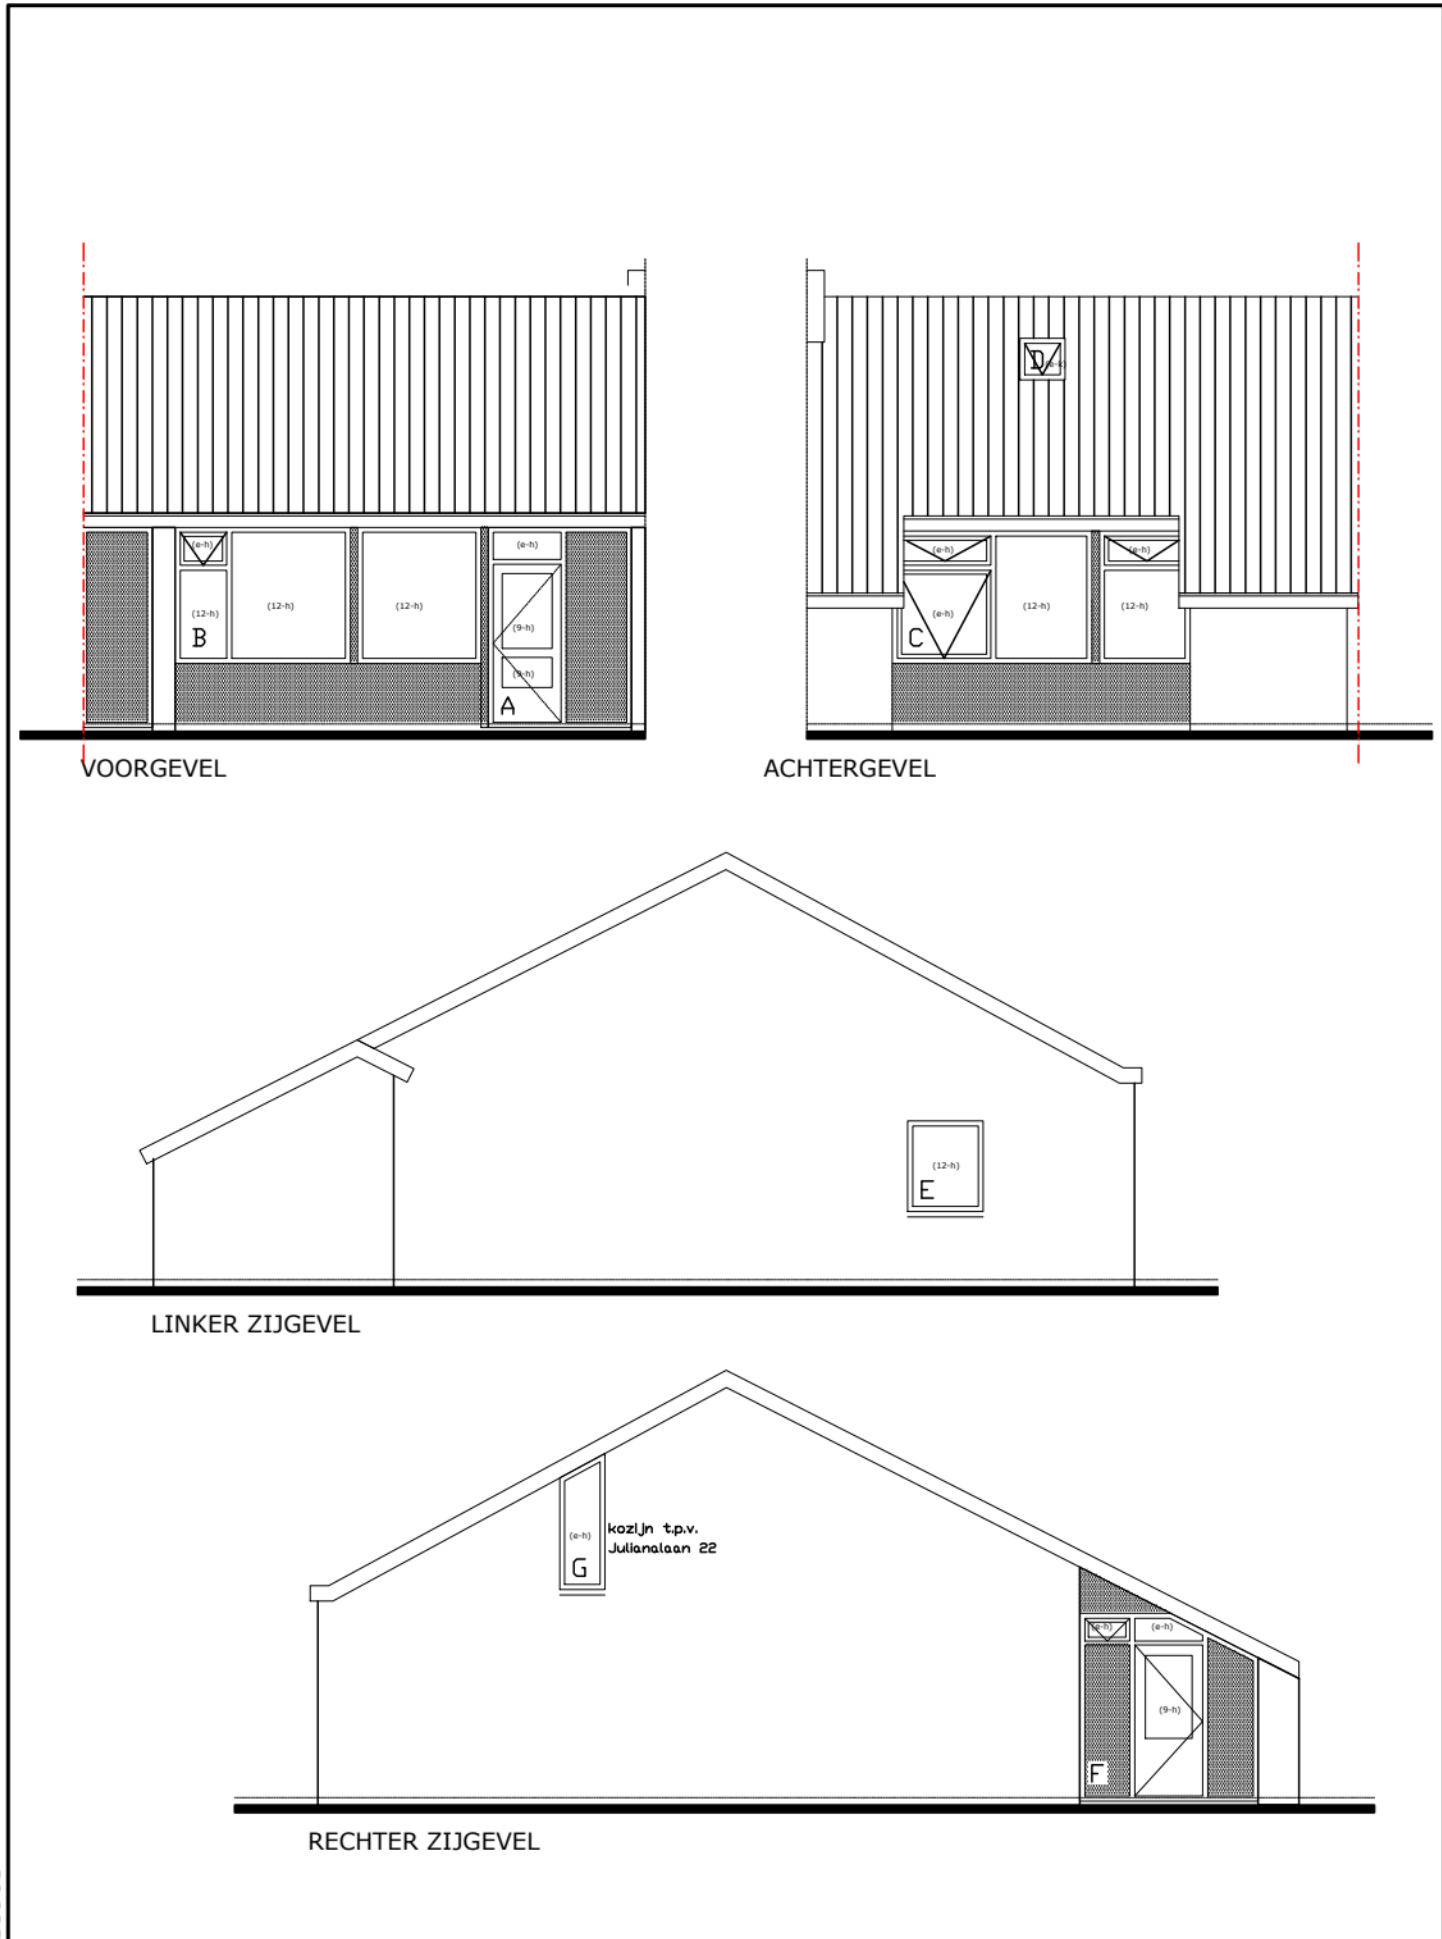

Kozijn afmetingen				Complex 301714	
A: 1,90 x 2,65	= 5,04 m2	E: 1,00 x 1,20	= 1,20 m2	Julianalaan 22	
B: 4,05 x 1,82	= 7,37 m2	F: 2,36 x 2,35	= 5,55 m2	4112 KG Beusichem	
C: 3,94 x 1,75	= 6,90 m2	G: 0,60 x 1,60	= 0,96 m2	Bouwjaar	
D: 0,60 x 0,60	= 0,36 m2			Getekend 19-01-2026	
WONING TYPE 5E				Gewijzigd	

Let op: Het is mogelijk dat de maten, zoals aangeven op deze tekening, afwijken van de werkelijke situatie. wij aanvaarden geen aansprakelijkheid voor technische en redactionele fouten.

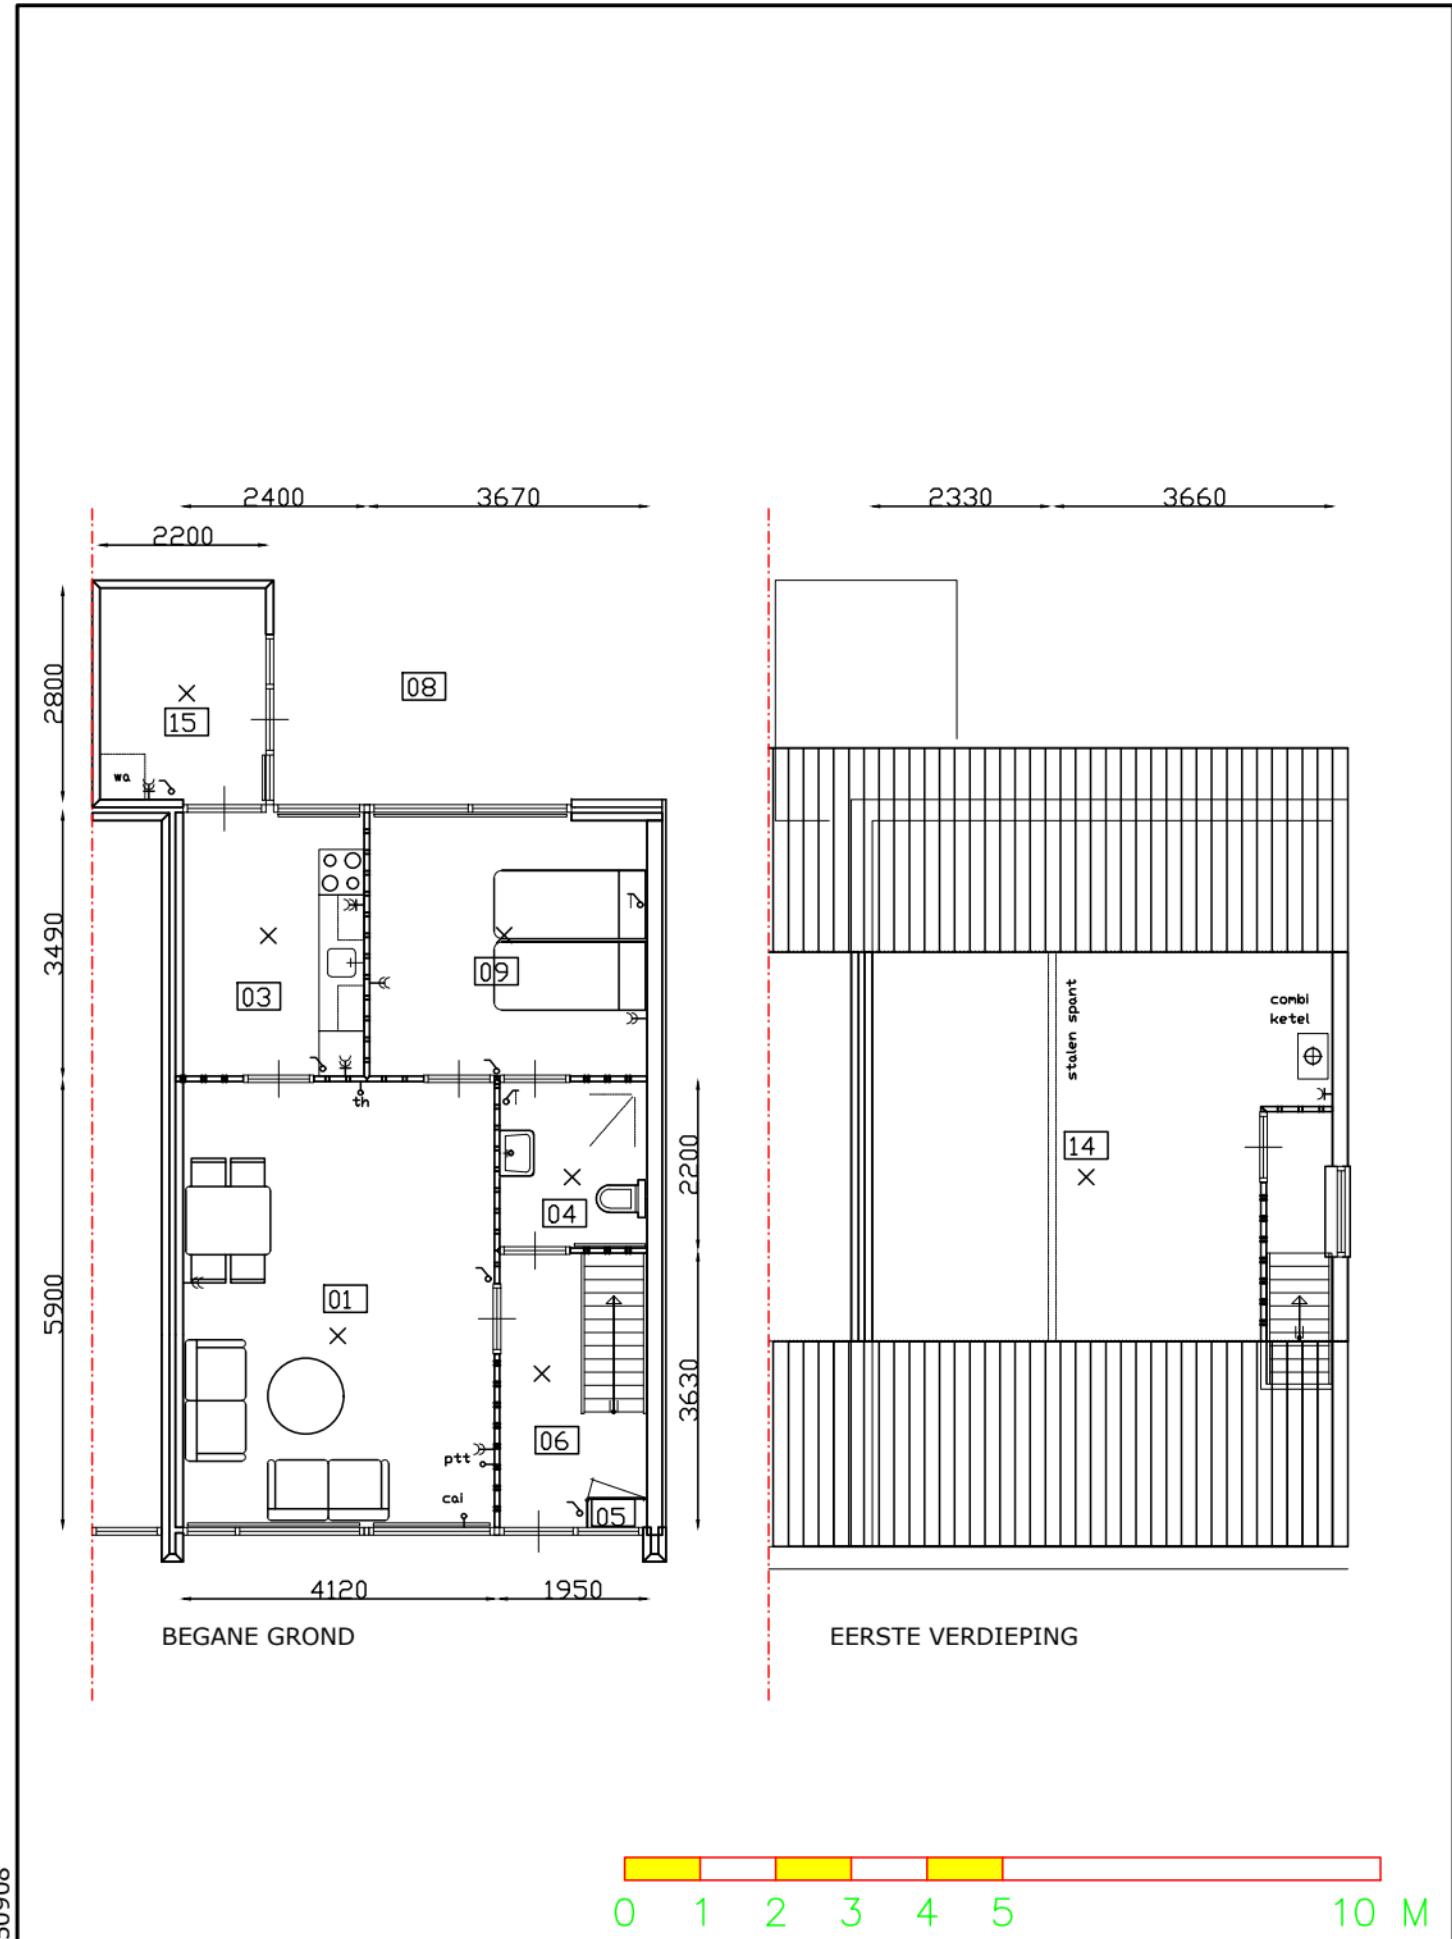

01. woonkamer 24,3 m2				08. terras -		Complex 301714	
03. keuken 8,4 m2				09. slaapkamer RA 12,4 m2		Julianalaan 22	
04. douche 4,3 m2				14. zolder 28,5 m2		4112 KG Beusichem	
05. meterkast -				15. berging 6,2 m2		Bouwjaar	
06. entree 7,0 m2				25. overloop 1,6 m2		Getekend 19-01-2026	
WONING TYPE 5E						Gewijzigd	

Let op: Het is mogelijk dat de maten, zoals aangeven op deze tekening, afwijken van de werkelijke situatie. wij aanvaarden geen aansprakelijkheid voor technische en redactionele fouten.