




Appartement - 4e woonlaag

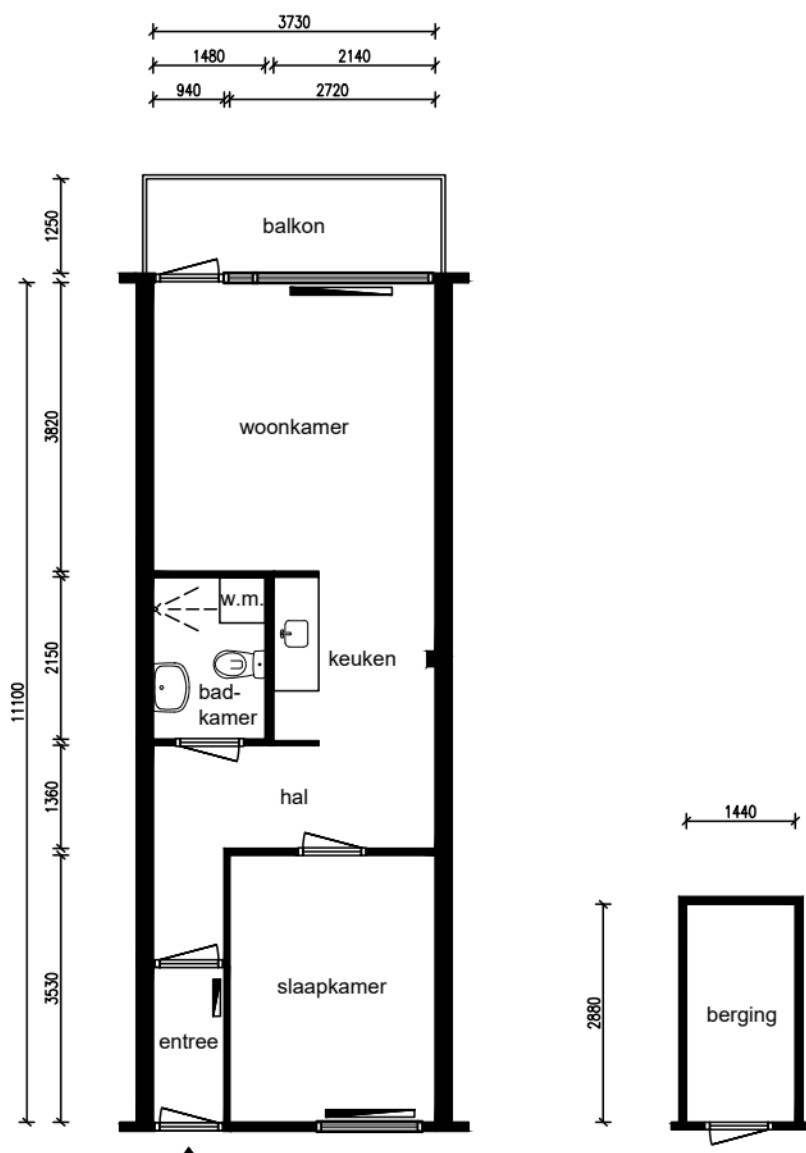

Ruimte	m ²
Woonkamer	14,25
Keuken	4,82
Slaapkamer	9,60
Badkamer	3,17
Berging	4,15
Balkon	4,88
Hal	6,47
Entree	1,94

Totaal:	40,87
Privé buitenruimte:	4,88

Lengte aanrechtblad:
1,51m

NEN 2580

Gebruiksoppervlakte
41,40 m²

Bruto vloeroppervlakte
44,79 m²

Adres: Pharos 97-A
Plaats: Zaandam
VHE-nummer: 27505738
Schaal: 1:100
Formaat: A4

Datum: 22-01-2026
Tekenaar: KM

parteon

Dick Laanplein 1
1521 HT Wormerveer
T: (075) 627 50 50
E: info@parteon.nl
I: www.parteon.nl



EN Vastgoed vision
Roode Wildemanweg 47
1521PZ Wormerveer

Telefoon (075) 888 0383
E-mail info@envastgoedvision.nl
Website www.envastgoedvision.nl