


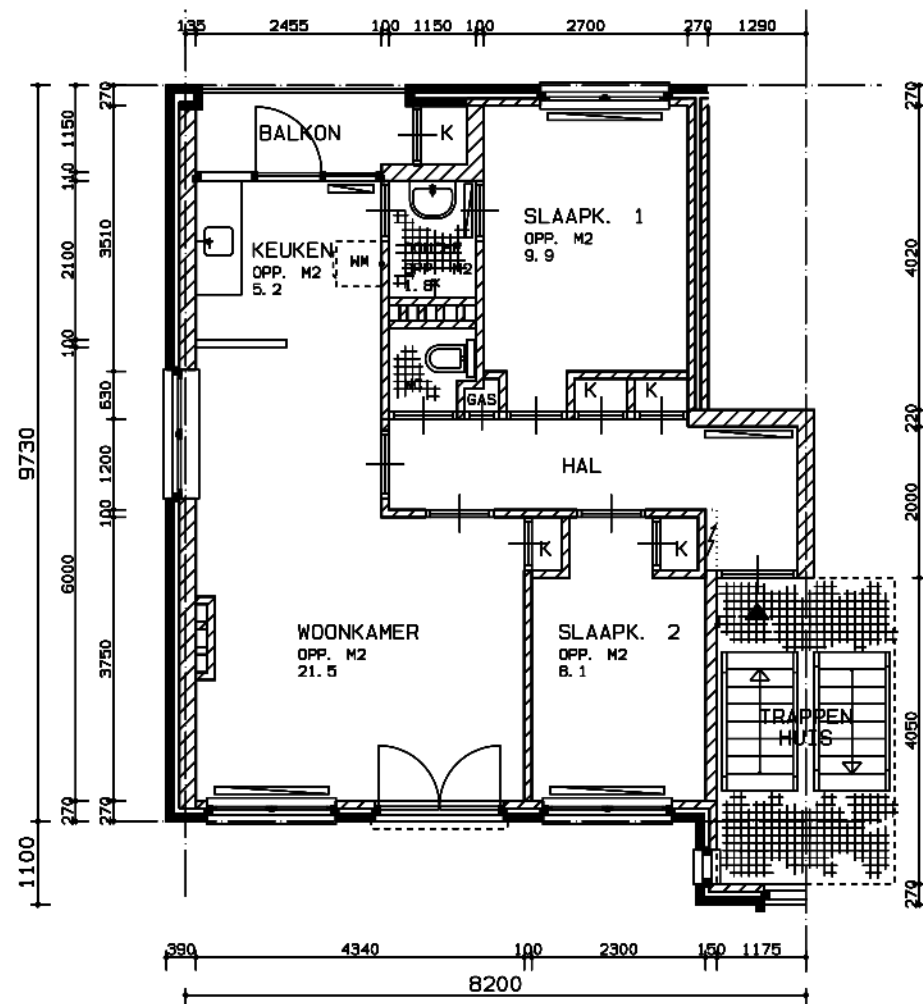

PRE
w o n e n

Bullerlaan 4a
te Beverwijk
Postbus 2008
2002 CA Haarlem
tel: 0251-285152
fax: 0251-250900
www.prewonen.nl

Complex : 045
Vhe nr :
Adres :
Type :
Schaal : 1:100
Datum : 18-11-2005

Aan de tekening kunnen geen rechten worden ontleend.
(Alle maten in mm)