


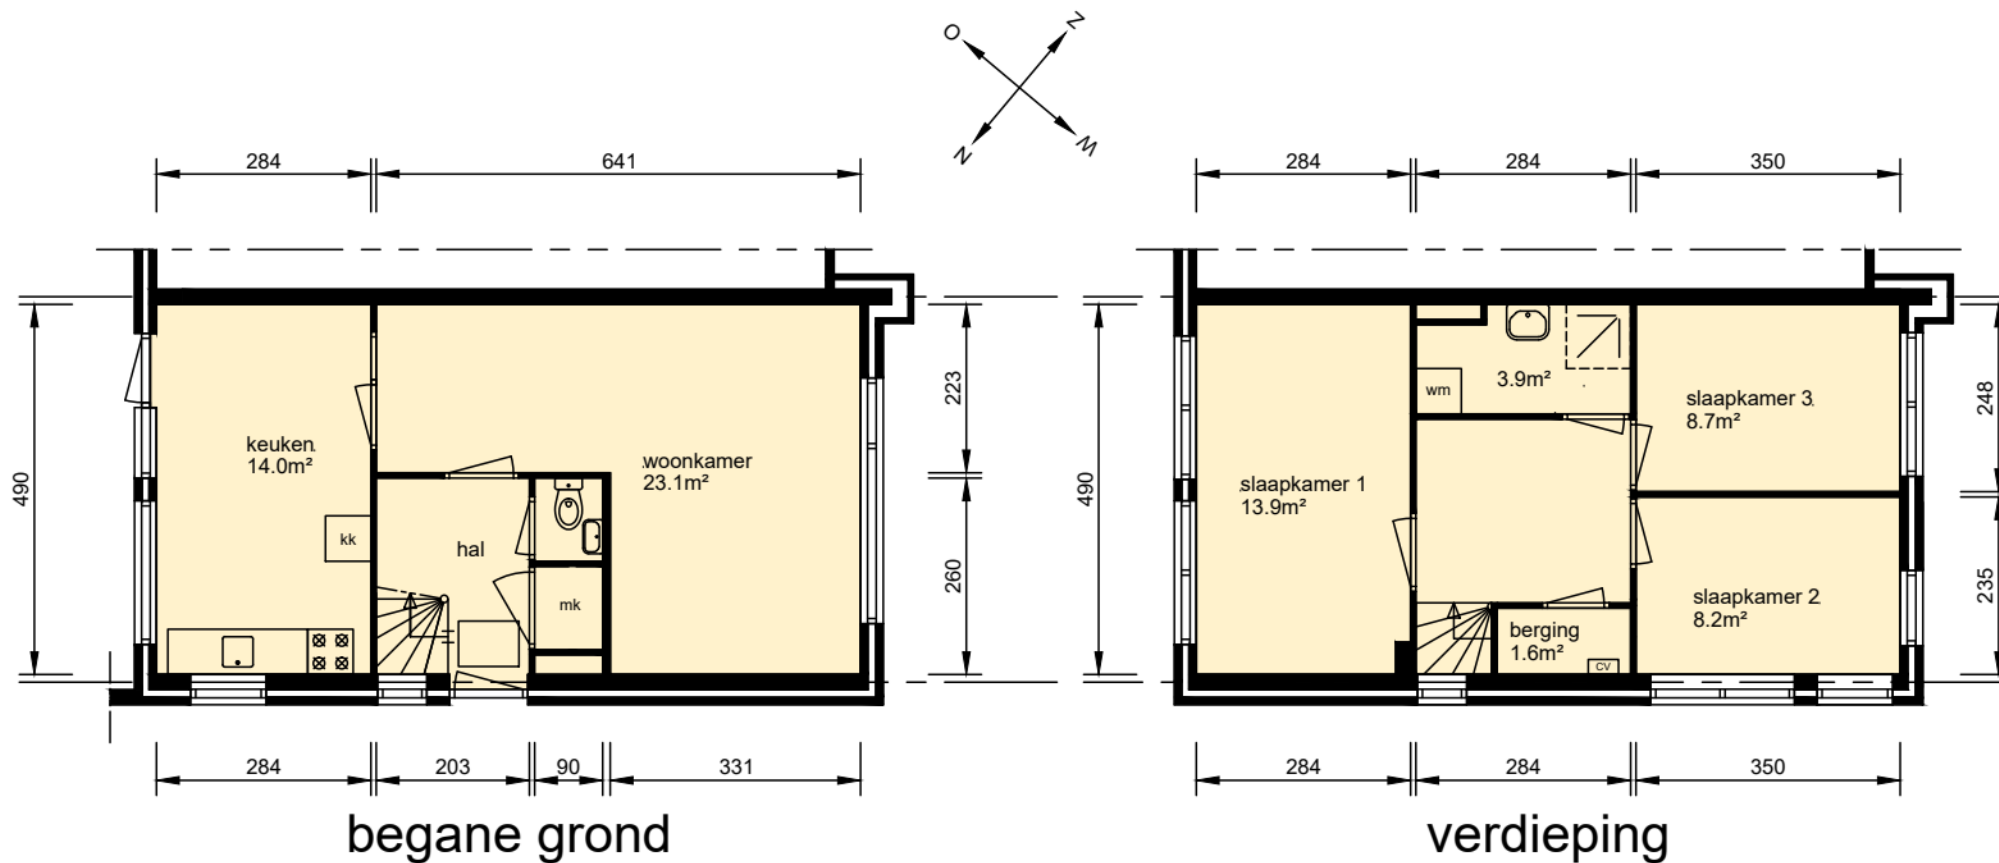

Aan deze tekeningen kunnen geen rechten worden ontleend. De maten kunnen in werkelijkheid afwijken.

Plaats:

Utrecht

Straat:

Spijkerdwardsstraat 18

Bestandsnaam

HDV0S_0143_01511000240_GBO.dwg

Complex

0143

Datum:

13-04-2013

16-05-2018

06-10-2020