


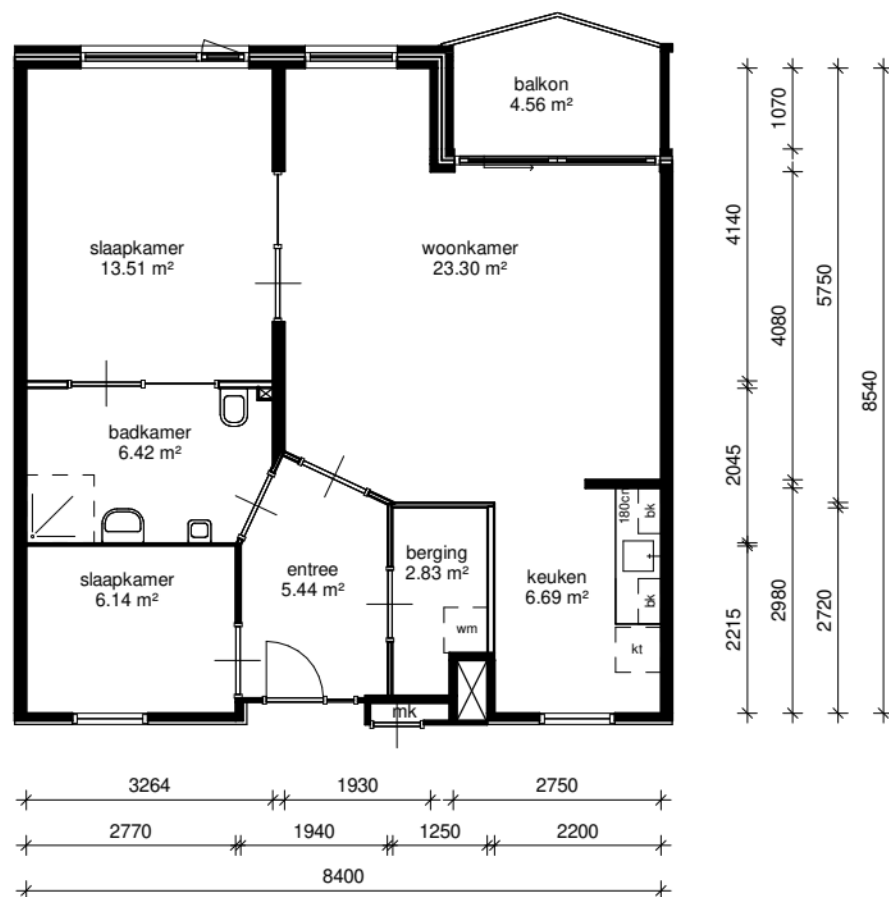

Aan deze tekening kunnen geen rechten worden ontleend. Maten ter plaatse controleren.

Adres: Busschierstraat 222	
Postcode: 4205PT Gorinchem	
Complex: 542	
Schaal: 1 : 100	Formaat: A1
Datum: 10-03-2025	Getekend door: Tekenplus