




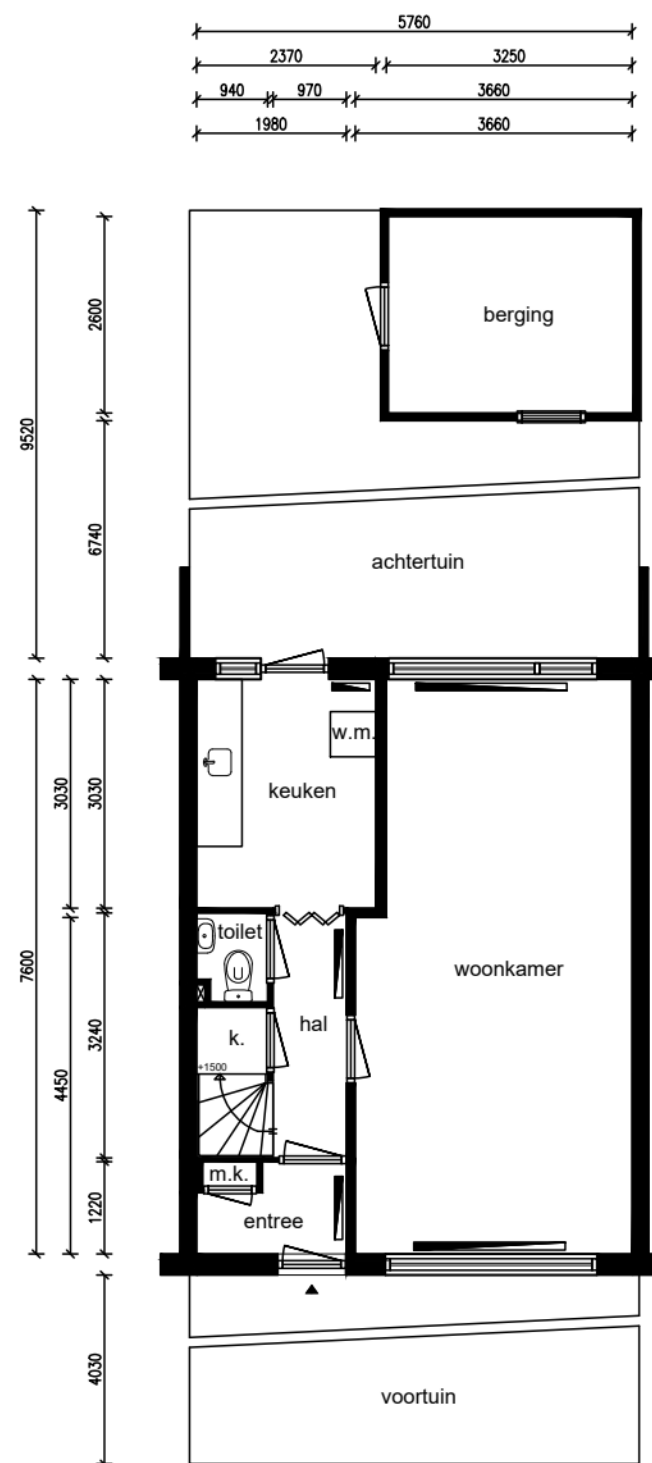

Begane grond

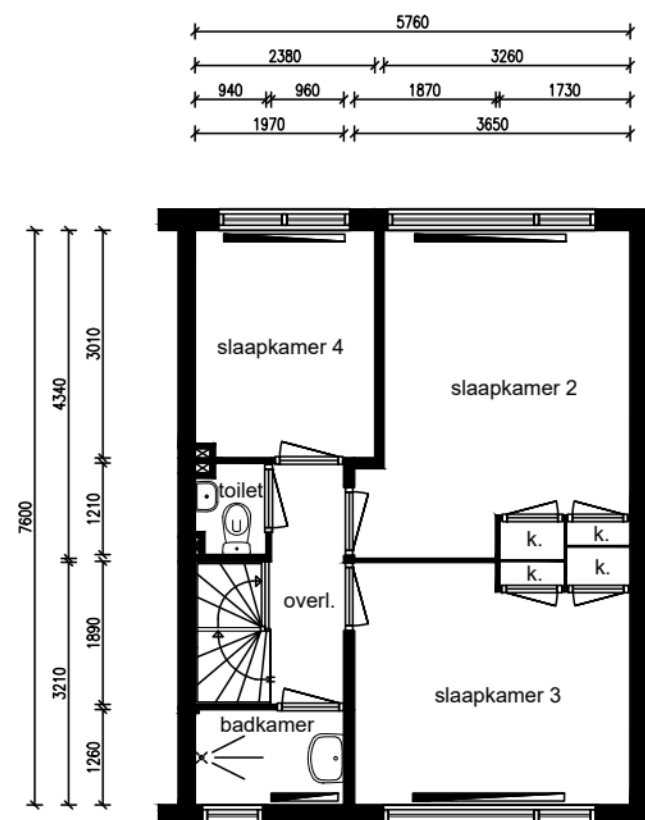

1e verdieping

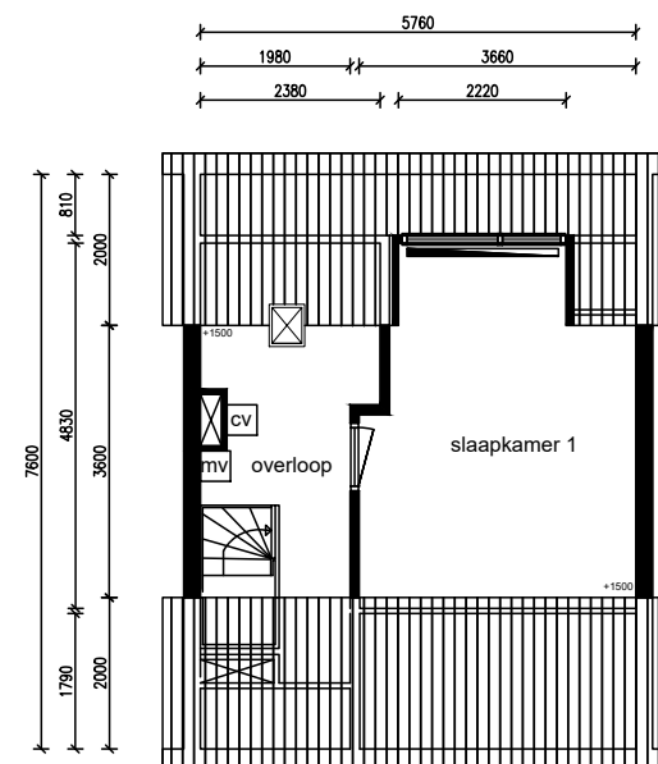

2e verdieping

Ruimte	m ²
Woonkamer	26,52
Keuken	7,18
Slaapkamer 1	15,12
Slaapkamer 2	14,33
Slaapkamer 3	11,75
Slaapkamer 4	7,11
Badkamer	2,48
Berging	8,42
Achtertuint	47,14
Voortuin	23,98
Hal	3,97
Entree	2,07
Overloop	9,07
Totaal:	164,03
Privé buitenruimte:	71,12

Lengte aanrechtblad:
2,21m

NEN 2580

Gebruiksoppervlakte
110,71 m²

Bruto vloeroppervlakte
146,39 m²

Adres:
Plaats:
VHE-nummer:
Schaal:
Formaat:

Kerkstraat, 299
Wormerveer
29114902
1:100
A3

Datum:
Tekenaar:

26-01-2026
RK

parteon

Dick Laanplein 1
1521 HT Wormerveer
T:(075) 627 50 50
E:info@parteon.nl
I:www.parteon.nl

EN
Vastgoed vision

EN Vastgoed vision
Roode Wildemanweg 47
1521PZ Wormerveer

Telefoon (075) 888 0383
E-mail info@envastgoedvision.nl
Website www.envastgoedvision.nl

