


4820
1219 927 2534

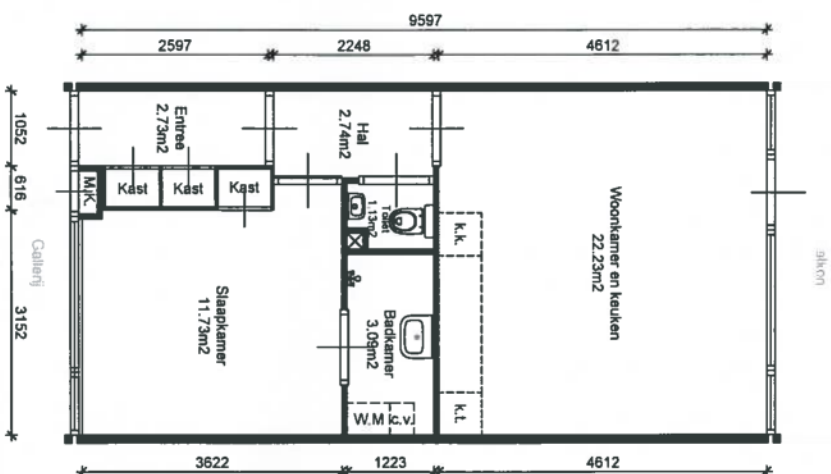

Woningtype komt tevens gespiegeld voor.
Aan deze tekening kunnen geen rechten worden ontleend. De maten kunnen in werkelijkheid afwijken.

Gebruiksoppervlak (m²)

Woonlaag 46.26 m²

Totaal 46.26 m²

Burgman & Van Elk Bouwconsulting Advies en realisatie		Edelhoning 11 1138 EG Abnava Tel. 036 - 5304117 Fax 036 - 5344322 E-mail: redactie@bouwconsulting.nl	
Opdrachtgever: Woningstichting Naarden		Objectgegevens: Complex 10 Type B	
Tekenaar: RdV	Schaal: 1:100	Bladnummer: 01	
Certificatienr.: 2020.200225-10b		Datum: 23-11-2020	

