

TECHNISCHE GEGEVENS

Omschrijving	Rc (m2.K/W)
vloeren	4,29
gevels	4,33
dak	3,46
index energie	A+

Wijze van ventileren: natuurlijke toevoer en mechanische afvoer
Wijze van verwarmen: dmv radiatoren

OPPERVLAKTEN (conform NEN 2580)

Omschrijving	vloeroppervlakte (m2 NVO)
--------------	---------------------------



woonkamer	16,35m ²
keuken	5,60m ²
lengte aanrechtblad	1500mm

badkamer	2,16m ²
slaapkamer	8,41m ²

Totaal GBO ca. 34,00m²
(dit is inclusief de wanden)

glasopp. ca. 3,95m²

	wandlichtpunt
	plafondlichtpunt
	asp. aansluitpunt plafondlichtpunt
	wandcontactdoos dubbel geaard
	wandcontactdoos enkel geaard
	schakelaar
	mv mech. ventilatieschakelaar
	wisselschakelaar
	serieschakelaar
	bedrade leiding
	onbedrade leiding
	tel telecom aansluiting
	data glasvezel
	th thermostaat
	drukknop bel
	perilex tbv. koken
	radiator
	rookmelder
	afv afvoerpunt tbv mv
	cv centrale verwarming
	wm wasmachine (opstelplaats)
	kp kookplaat elektrisch (opstelplaats)
	kk koelkast (opstelplaats)
	hwa hemelwaterafvoer
	mr meterruimte
	intercom

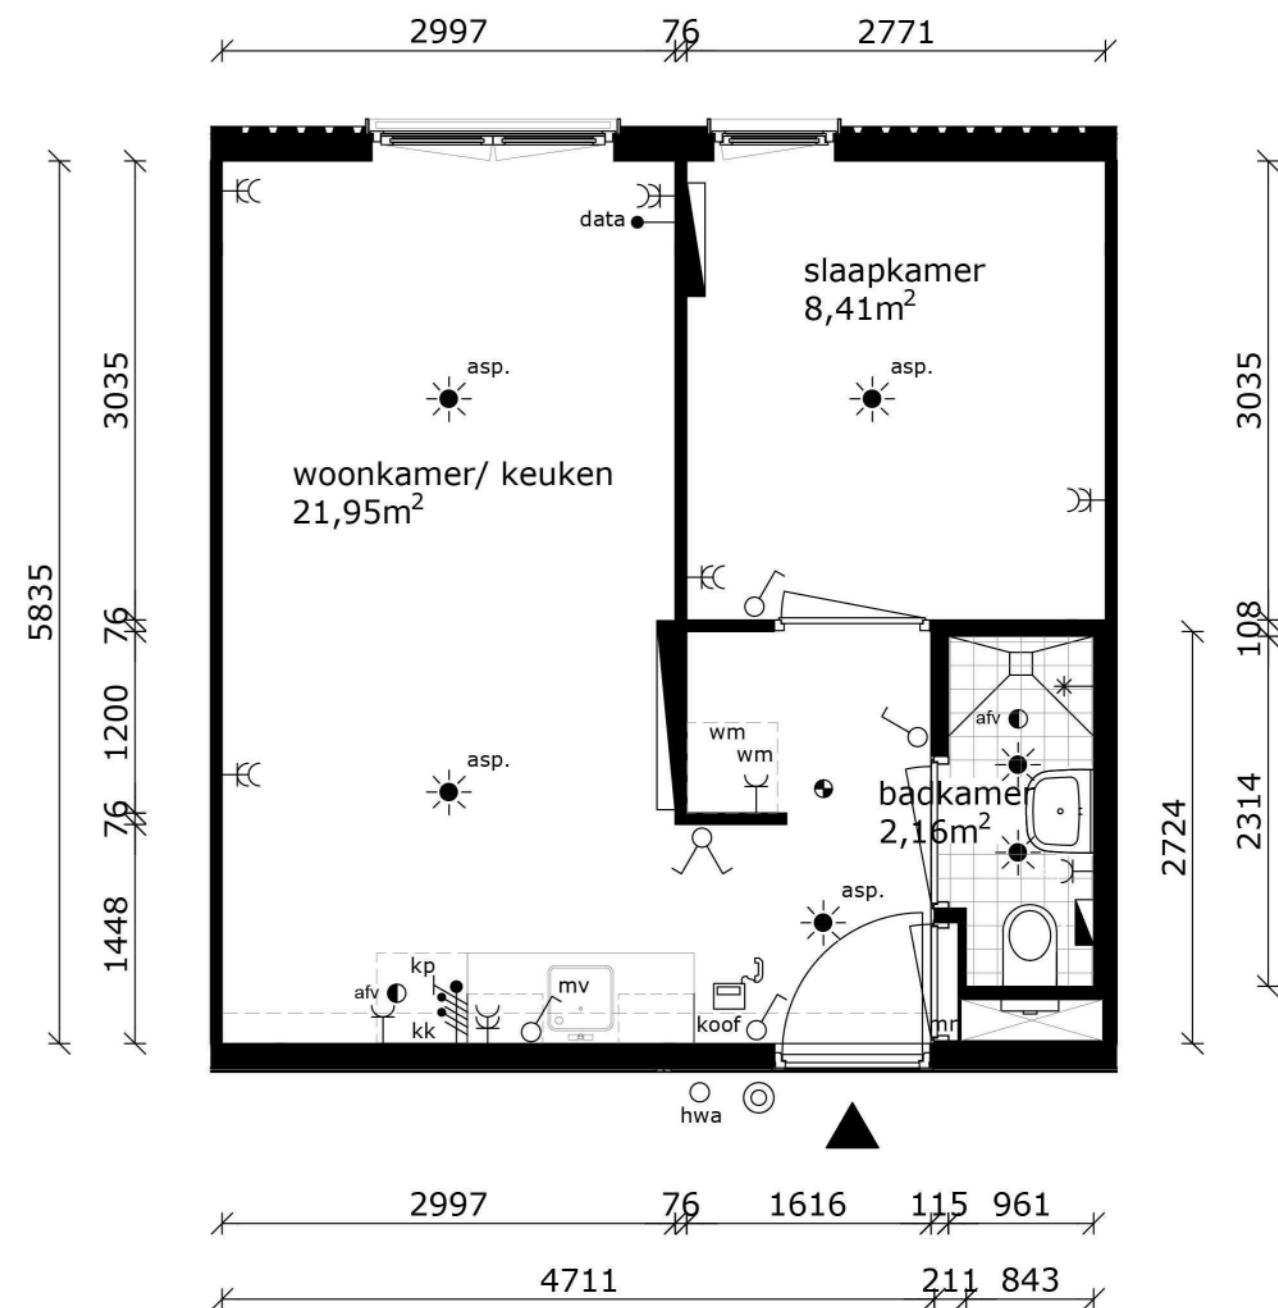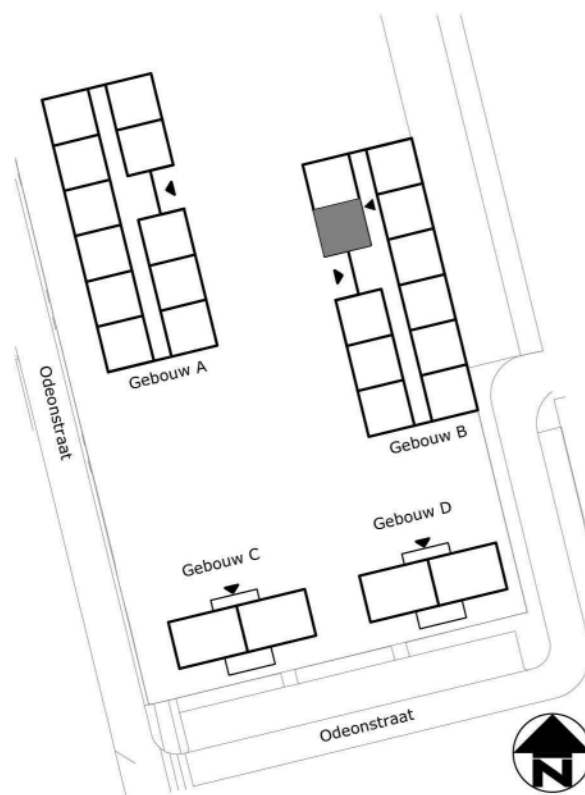

COMPLEX	: 401580	WONINGTYPE	: Type B2 sh	gebouw B
ADRES	: Odeonstraat 643	VERDIEPING	: 2e verdieping	
BOUWJAAR	: 2017	AANTAL KAMERS	: 2	SCHAAL : 1:50
OPMERKING	: geringe afwijking mogelijk	DATUM	: 04-04-2017	
Aan deze tekeningen kunnen geen rechten worden ontleend		WIJZIGING	: 25-04-2017	