

**TECHNISCHE GEGEVENS**

Rc (m2.K/W)  
 Omschrijving 4,29  
 vloeren 4,33  
 gevels 3,46  
 dak A+  
 index energie



Wijze van ventileren: natuurlijke toevoer en mechanische afvoer  
 Wijze van verwarmen: dmv radiatoren

**OPPERVLAKTEN (conform NEN 2580)**

Omschrijving vloeroppervlakte (m2 NVO)

woonkamer 16,35m<sup>2</sup>  
 keuken 5,60m<sup>2</sup>  
 lengte aanrechtblad 1500mm  
 badkamer 2,16m<sup>2</sup>  
 slaapkamer 8,41m<sup>2</sup>

Totaal GBO ca. 34,00m<sup>2</sup>  
 (dit is inclusief de wanden)  
 glasopp. ca. 3,95m<sup>2</sup>

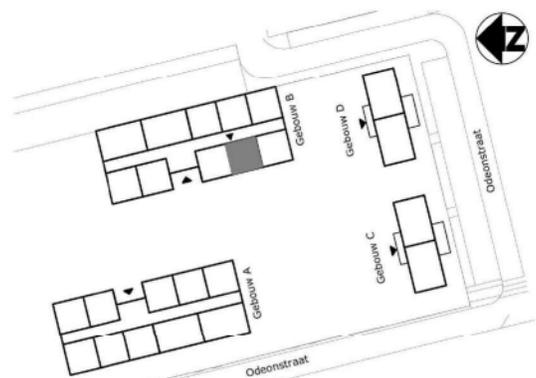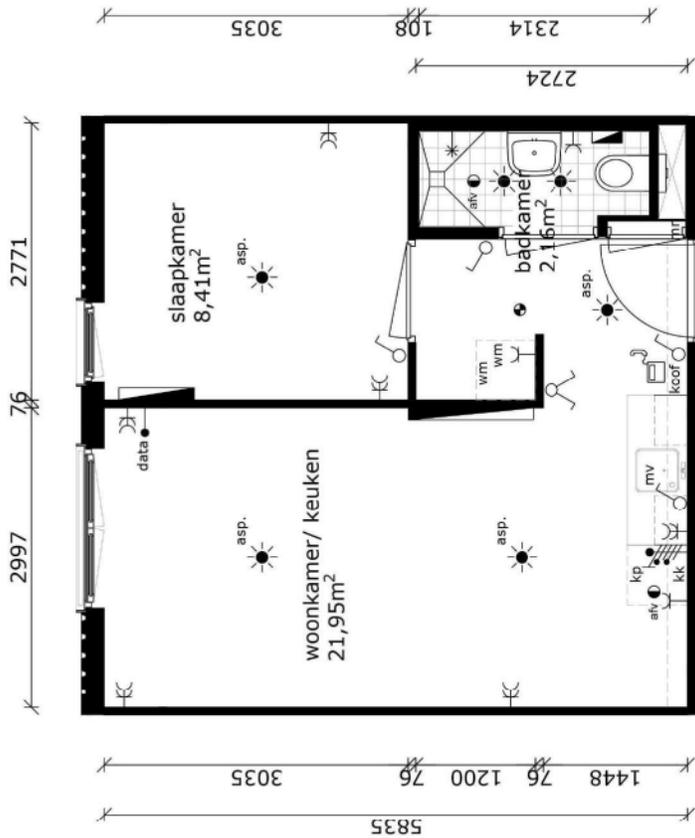

- wandlichtpunt
- plafondlichtpunt
- ansluitpunt plafondlichtpunt
- asp. aansluitpunt dubbel geaard
- wandcontactdoos enkel geaard
- schakelaar
- mv mech. ventilatieschakelaar
- wisselschakelaar
- serieschakelaar
- bedrade leiding
- onbedrade leiding
- telecom aansluiting
- data glasvezel
- thermostaat
- drukknop bel
- perilax tbv. koken
- radiator
- afvoerpunt tbv mv
- centrale verwarming
- vm wasmachine (opstelplaats)
- kp kookplaat electrisch (opstelplaats)
- kk koelkast (opstelplaats)
- hwa hemelwaterafvoer
- nr meerruimte
- intercom

COMPLEX	: 401580	WONINGTYPE	: Type B2 sh	gebouw B
ADRES	: Odeonstraat 617	VERDIEPING	: begane grond	
BOUWJAAR	: 2017	AANTAL KAMERS	: 2	
OPMERKING	: geringe afwijking mogelijk	DATUM	: 04-04-2017	SCHAAL : 1:50
Aan deze tekeningen kunnen geen rechten worden ontleend				WIJZIGING : 25-04-2017

