




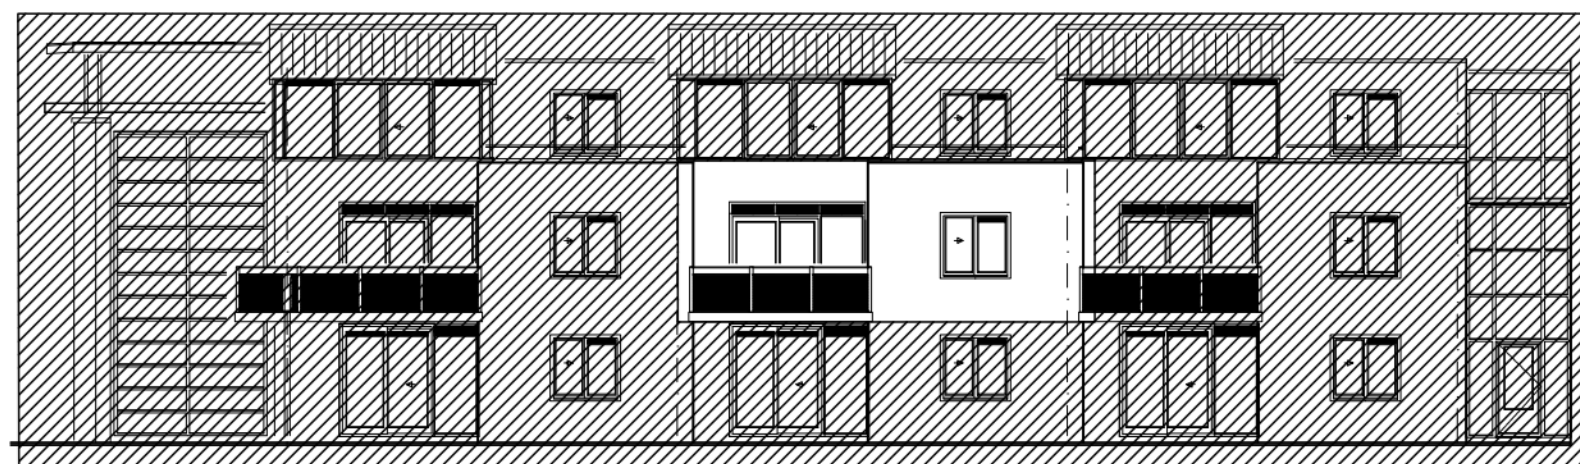

Voorgevel

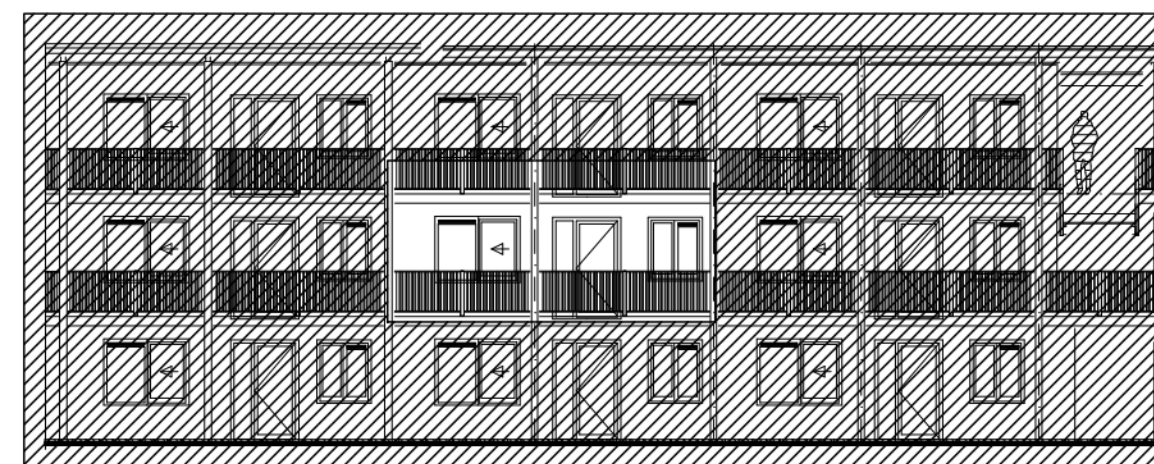

Achtergevel

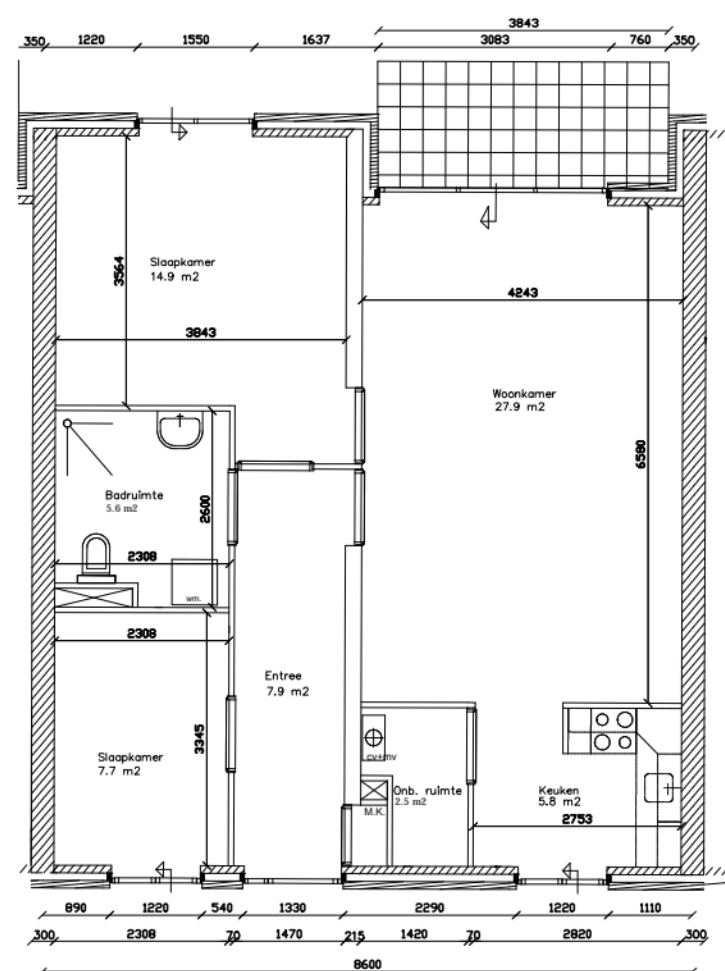

1e verdieping



Adres : Van der Wall Duyvendakhof 35
 Complex : 102650
 Bouwjaar : 1998
 Gewijzigd : 19-04-2013

Let op: Het is mogelijk dat de maten, zoals aangeven op deze tekening, afwijken van de werkelijke situatie. wij aanvaaren geen aansprakelijkheid voor technische en redactionele fouten.