




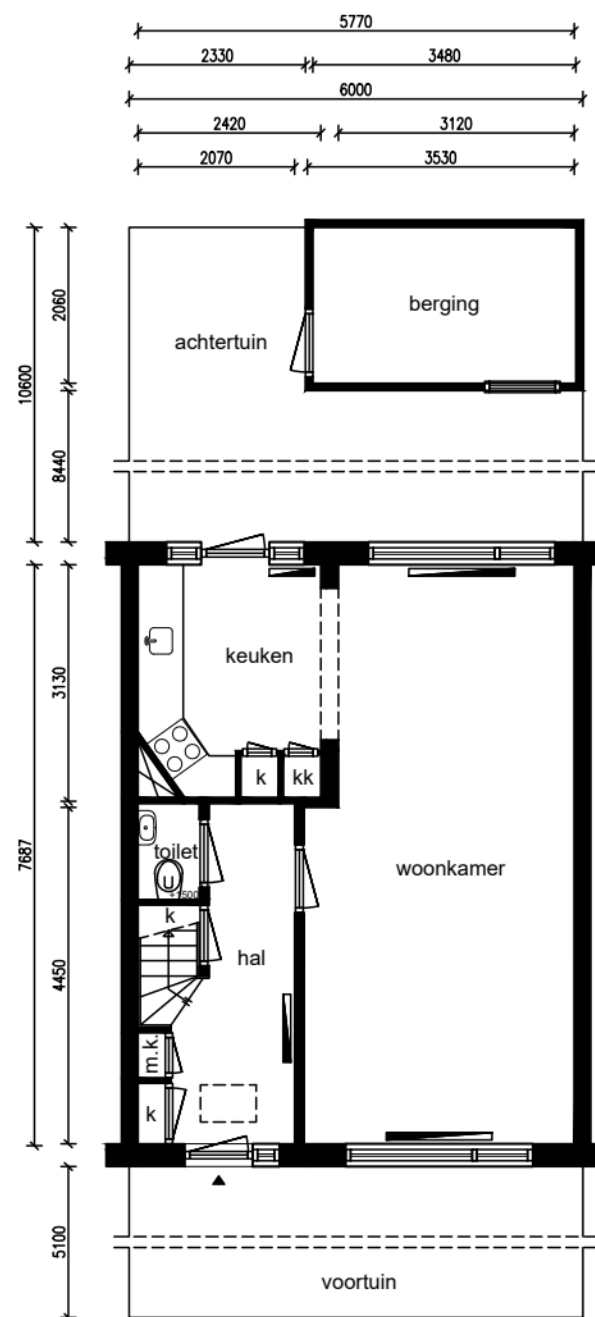

Begane grond

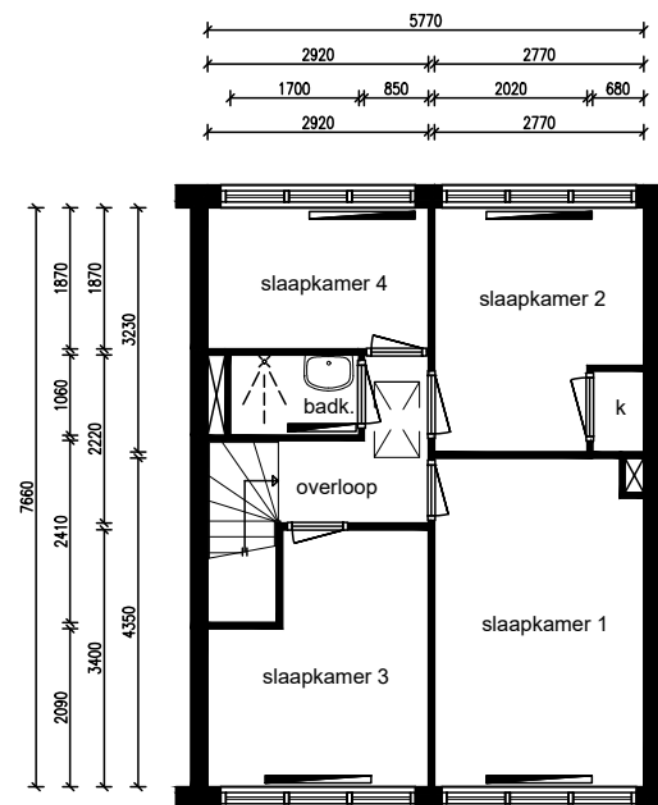

1e verdieping

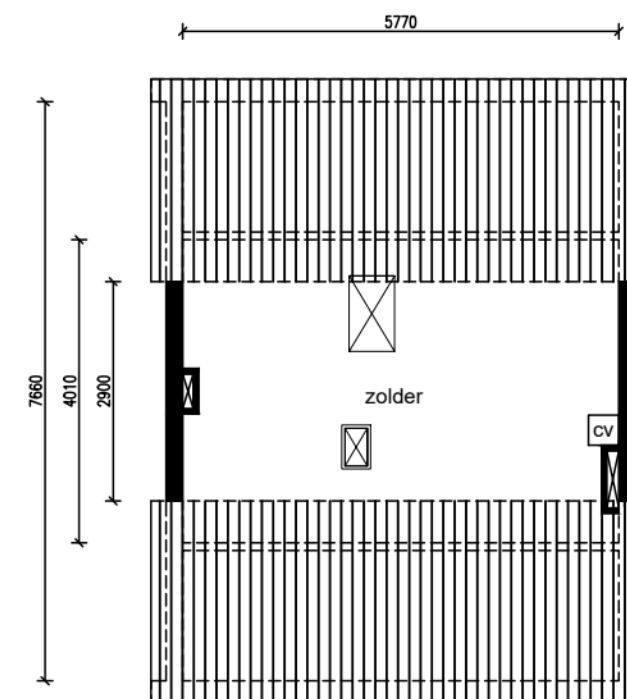

2e verdieping

| Ruimte                     | m <sup>2</sup> |
|----------------------------|----------------|
| Woonkamer                  | 25,90          |
| Keuken                     | 7,05           |
| Slaapkamer 1               | 11,88          |
| Slaapkamer 2               | 8,82           |
| Slaapkamer 3               | 8,63           |
| Slaapkamer 4               | 5,46           |
| Badkamer                   | 1,80           |
| Berging                    | 7,17           |
| Zolder                     | 15,88          |
| Achtertuin                 | 55,67          |
| Voortuin                   | 30,60          |
| Hal                        | 6,03           |
| Overloop                   | 5,34           |
| <b>Totaal:</b>             | <b>178,86</b>  |
| <b>Privé buitenruimte:</b> | <b>86,27</b>   |

Lengte aanrechtblad:  
2,99m

**NEN 2580**

Gebruiksoppervlakte  
104,39 m<sup>2</sup>

Bruto vloeroppervlakte  
148,43 m<sup>2</sup>

Adres: Hendrik Schaarstraat 7  
Plaats: Zaandijk  
VHE-nummer: 28410819  
Schaal: 1:100  
Formaat: A3

Datum: 26-01-2026  
Tekenaar: NM

**parteon**



**EN Vastgoed Vision**  
Roode Wildemanweg 47  
1521PZ Wormerveer

**Telefoon** (075) 888 0383  
**E-mail** info@envastgoedvision.nl  
**Internet** www.envastgoedvision.nl

