


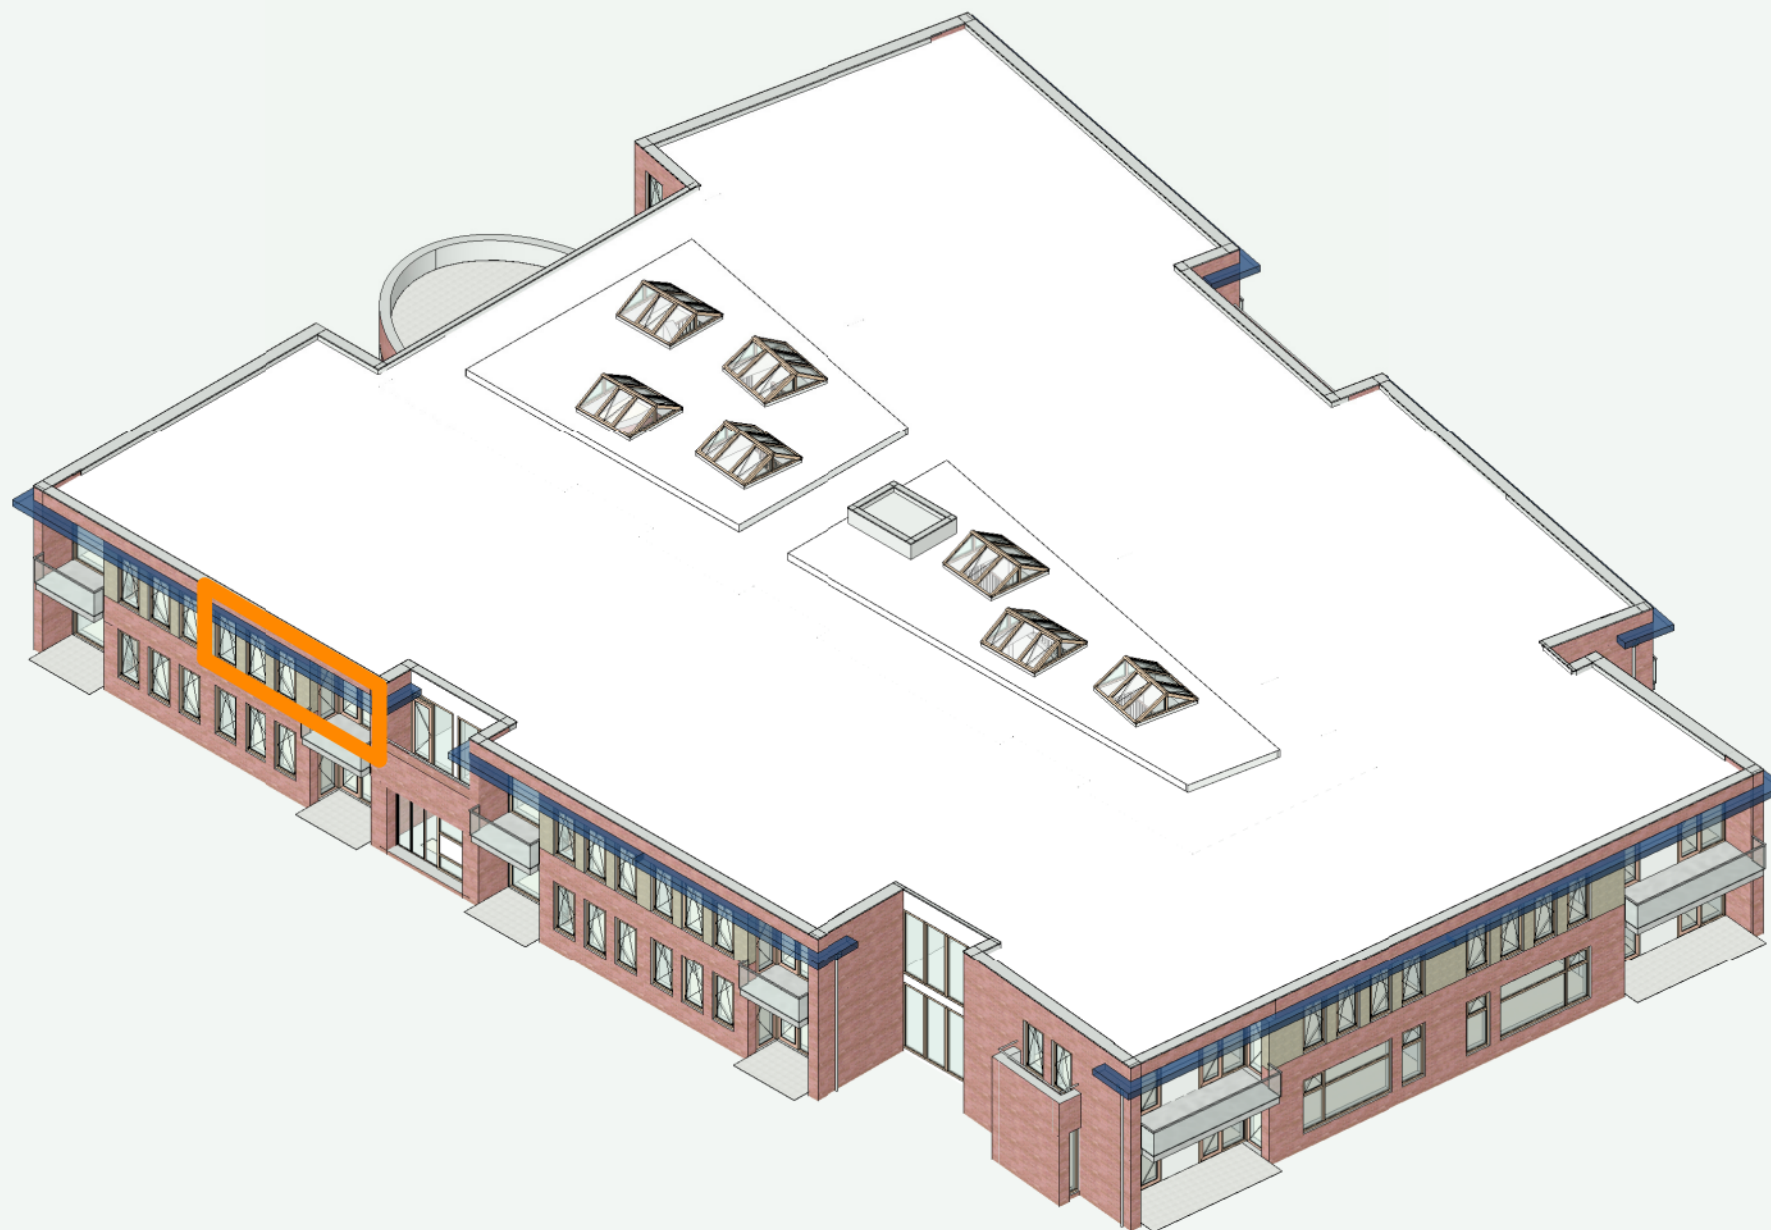

• In deze tekening zijn afmetingen in millimeters uitgedrukt en berekeningen in meters. • De oppervlakte is berekend op vloerhoogte (niet op stahoogte). • Aan deze tekening kunnen geen rechten worden ontleend. Afmetingen kunnen in werkelijkheid afwijken.

Adres : Ruiterhof 40, Genderen
Cluster : F1209-B12405

Type : EHF
VHE : E002529

Bouwjaar : 2008
Verdieping : Bg, 1e

Formaat : A4
Datum : 01-11-2023

BAZALT
WONEN