



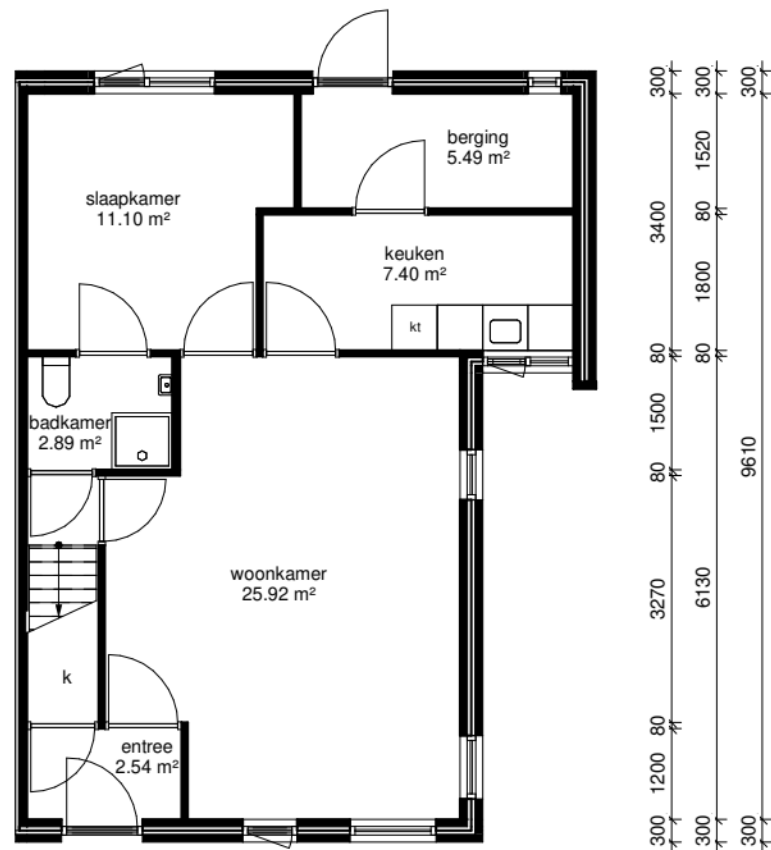

begane grond

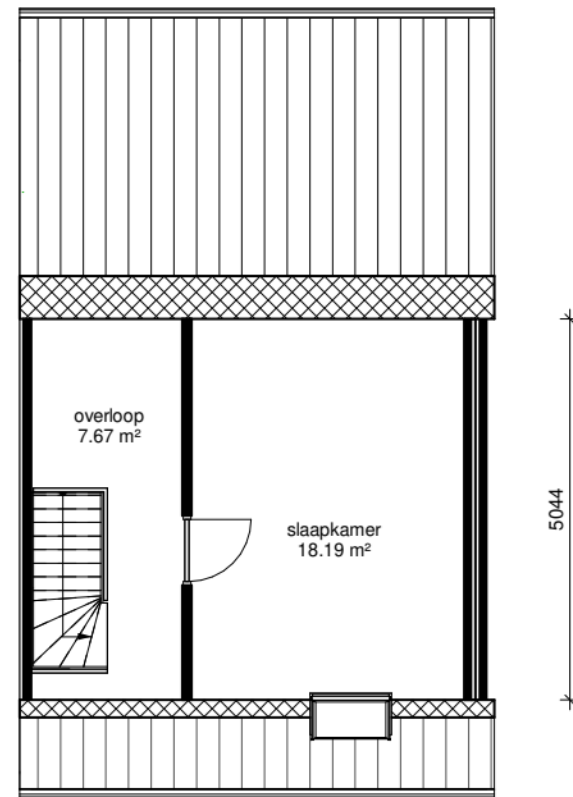

eerste verdieping

wold & waard

Adres: Hofstede 46
Postcode: 9356BP Tolbert
Schaal: 1 : 100
Datum: 09-02-2022

hitecha
Real Estate Technology Partner

Alle maten zijn onder voorbehoud en aan deze tekening kunt u geen rechten ontleenen