


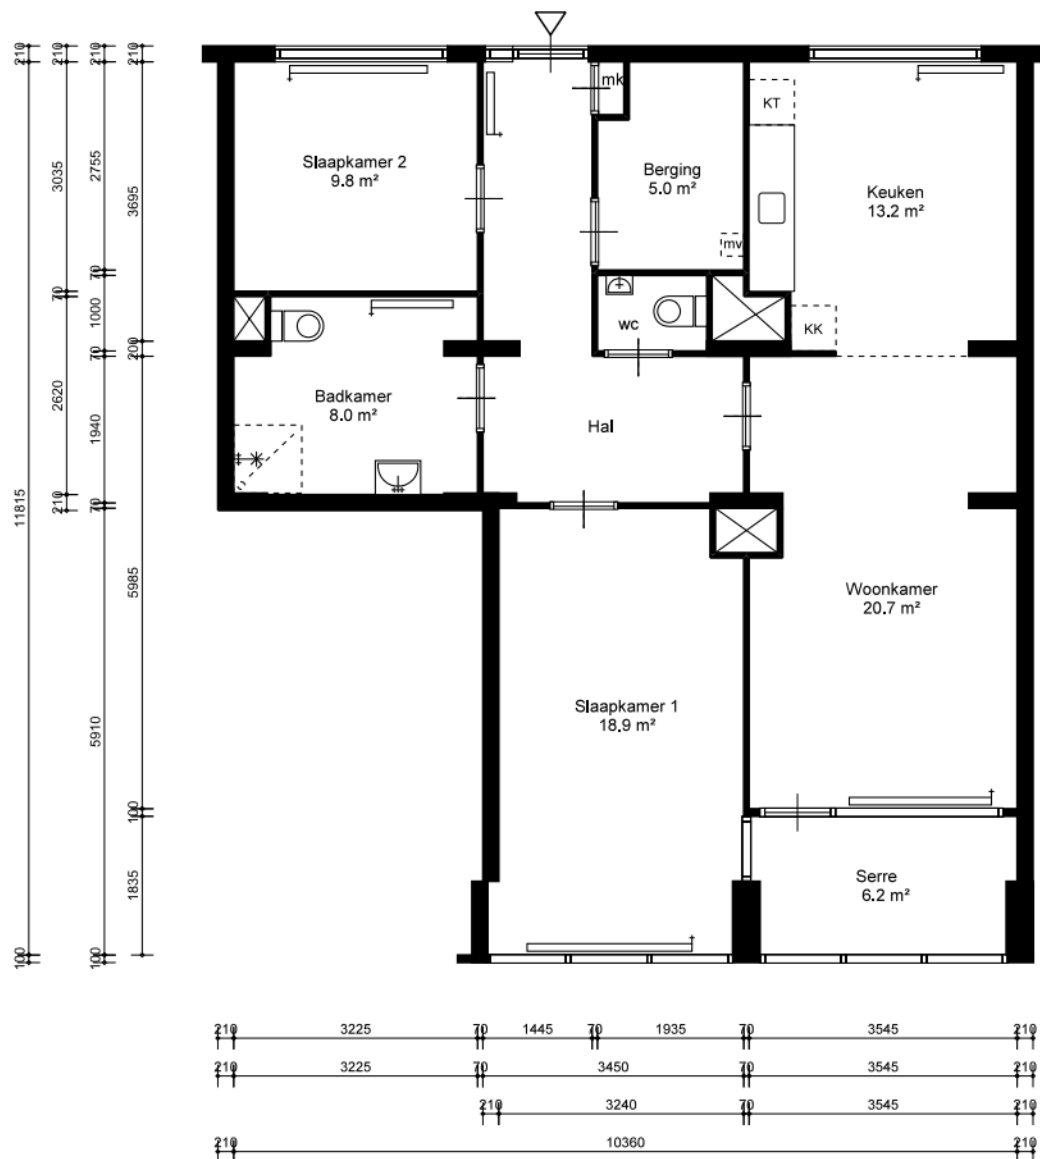

Pieter Calandlaan 86 M,2
1068NP Amsterdam

Complex 31164

Type 3D

Schaal 1:100


Formaat 210x 297

Datum 14-01-2026

VHE-nummer
51799

Maten onder voorbehoud. Aan deze tekening kunnen geen rechten ontleend worden.

51799_Pieter Calandlaan 86 M,2_P0

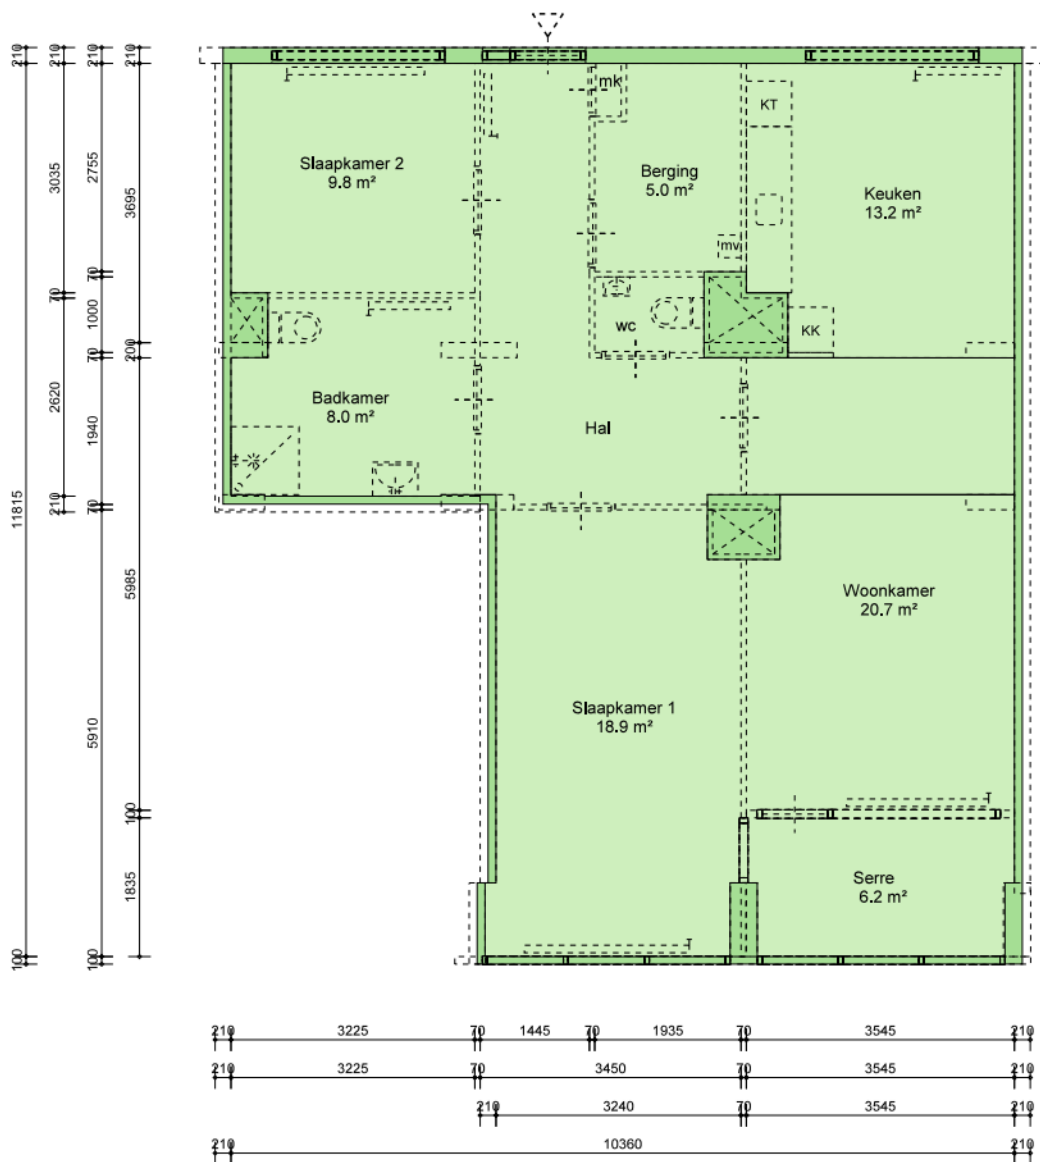

BVO	107.0 m²
GBO	98.4 m²

BVO	GBO	VVO
107.0 m²	98.4 m²	m²



ROCHDALE

Pieter Calandlaan 86 M,2
1068NP Amsterdam

Onderwerp	NEN-2580 Demarcatietekening	
Getekend door	EN-Vastgoed	
Berging extern	Onbekend	Oppervlakte: n.v.t. m²
Contactmedium	info@rochdale.nl	

Complex	31164
Type	3D
Schaal	1:100
Formaat	210x 297
Datum	14-01-2026

VHE-nummer
51799

Maten onder voorbehoud. Aan deze tekening kunnen geen rechten ontleend worden.

51799_Pieter Calandlaan 86 M,2_PO_NEN