


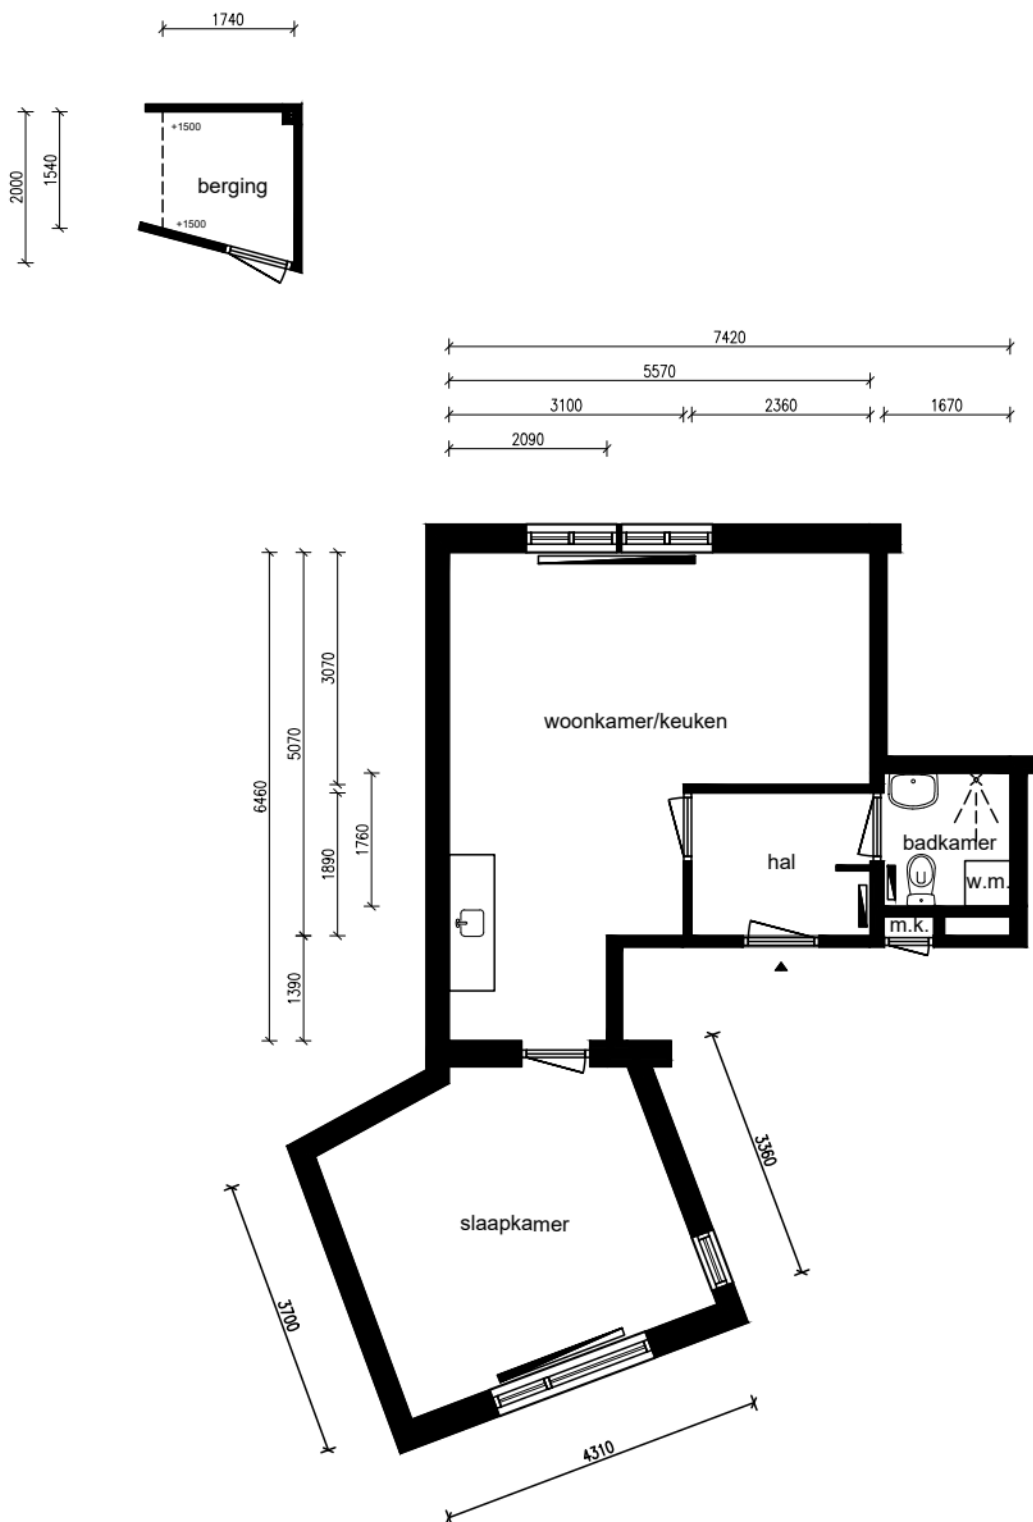

Appartement - 2e woonlaag



Alle maten dienen in het werk te worden gecontroleerd

Ruimte	m²
Woonkamer/keuken	26,21
Slaapkamer	16,38
Badkamer	2,94
Berging	3,06
Hal	4,43

Lengte aanrechtblad:
1,80m

NEN 2580

Gebruiksoppervlakte
50,47 m²

Bruto vloeroppervlakte
62,55 m²

Adres: Oostkade 30
Plaats: Zaandam
VHE-nummer: 36101683
Schaal: 1:100
Formaat: A4

Datum: 27-01-2026
Tekenaar: RK

parteon

Dick Laanplein 1
1521 HT Wormerveer
T: (075) 627 50 50
E: info@parteon.nl
I: www.parteon.nl



EN Vastgoed vision
Roode Wildemanweg 47
1521PZ Wormerveer

Telefoon (075) 888 0383
E-mail info@envastgoedvision.nl
Website www.envastgoedvision.nl

Totaal:	48,59
Privé buitenruimte:	0,00