




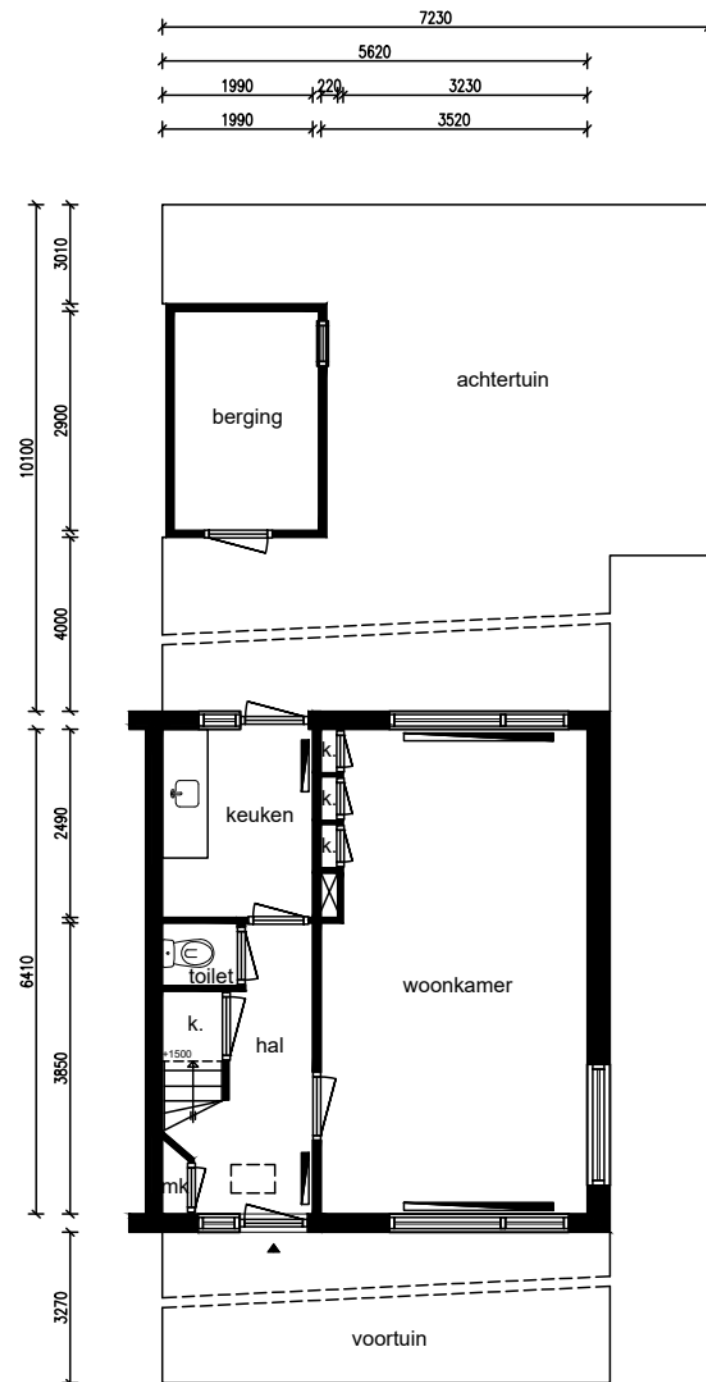

Begane grond

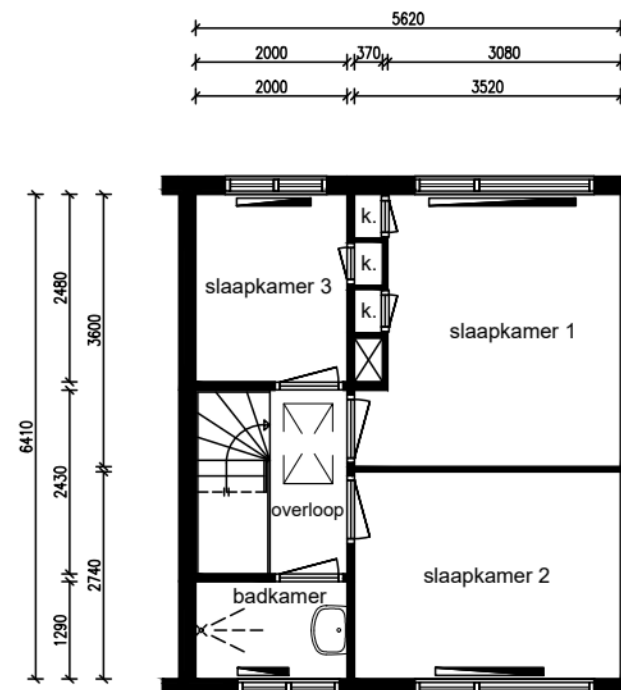

1e verdieping

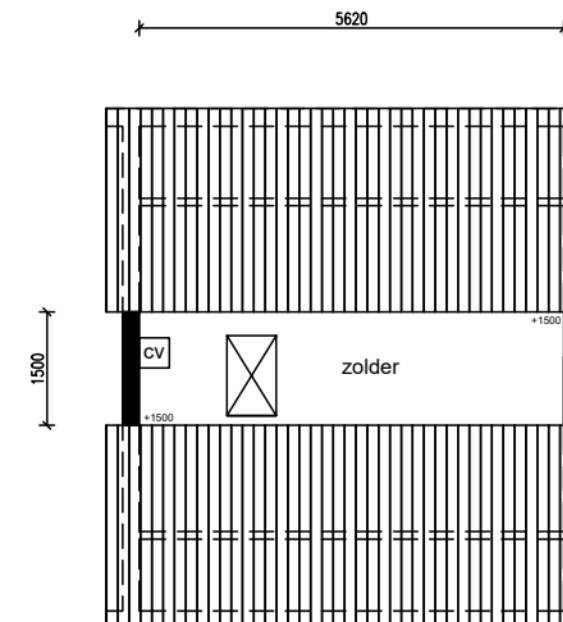

2e verdieping

Ruimte	m ²
Woonkamer	22,23
Keuken	4,96
Slaapkamer 1	11,96
Slaapkamer 2	9,64
Slaapkamer 3	5,17
Badkamer	2,58
Berging	5,57
Zolder	7,74
Achtertuin	63,62
Voortuin	19,36
Hal	5,60
Overloop	2,48
Totaal:	152,83
Privé buitenruimte:	82,98

Lengte aanrechtblad:
1,70m

NEN 2580

Gebruiksoppervlakte
80,48 m²

Bruto vloeroppervlakte
124,64 m²

Adres: Lepelaarstraat 11
Plaats: Westzaan
VHE-nummer: 26617533
Schaal: 1:100
Formaat: A3

Datum: 27-01-2026
Tekenaar: NM

parteon

Dick Laanplein 1
1521 HT Wormerveer
T: (075) 627 50 50
E: info@parteon.nl
I: www.parteon.nl

EN
Vastgoed vision

EN Vastgoed vision
Roode Wildemanweg 47
1521PZ Wormerveer

Telefoon (075) 888 0383
E-mail info@envastgoedvision.nl
Website www.envastgoedvision.nl

