



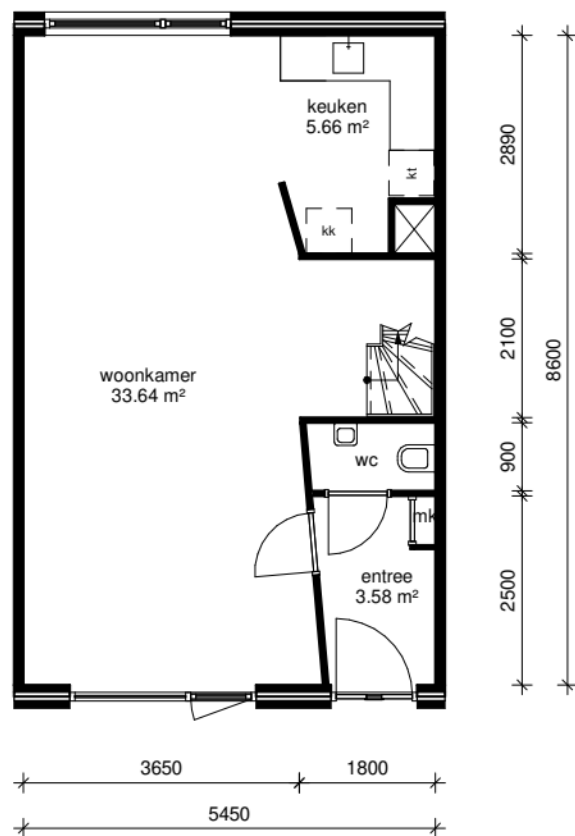

begane grond

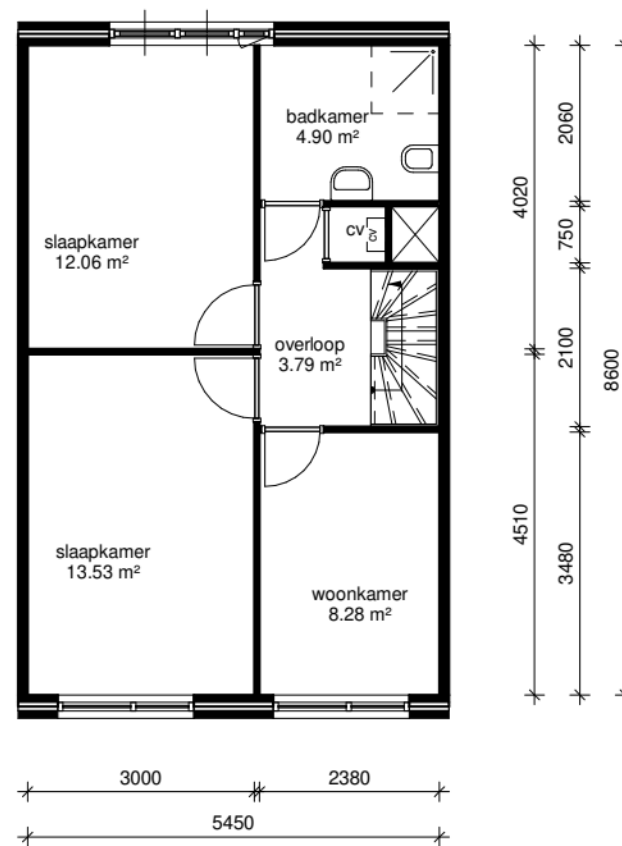

eerste verdieping



Mozaïek Wonen

Adres: Belle van Zuylenpad 4	
Postcode: 2806SZ GOUDA	
Schaal: 1 : 100	Formaat: A4
Datum: 23-03-2021	Getekend door: MC
 Spoorlijn 30, 3824 MG Amersfoort Alle maten zijn onder voorbehoud en een deze tekening kunt u geen rechten ontleenen	