


158 2250 158

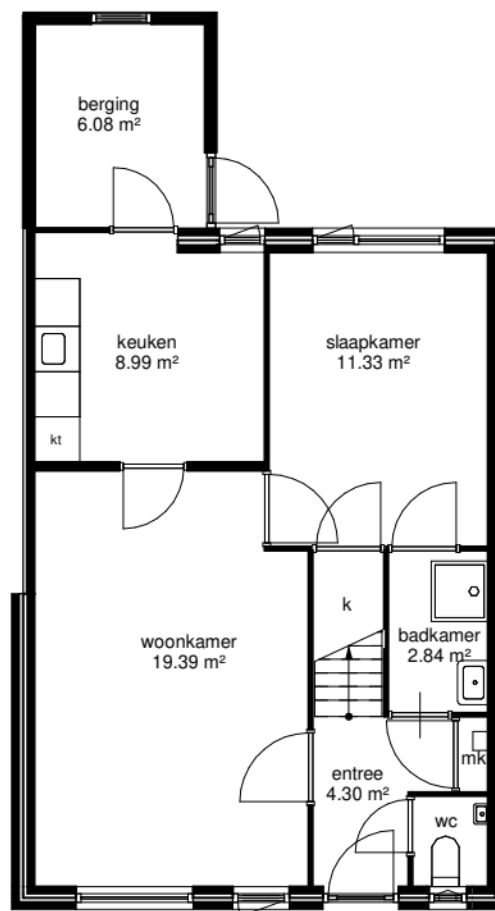

300 3050 50 2900 150


300 3630 50 950 50 1320 150

300 3630 50 1270 50 1000 150

300 6000 150

begane grond

158 2700 320 320 320 2780 3900 110 50 2150 5510 55 990 55 1200 300 300 300

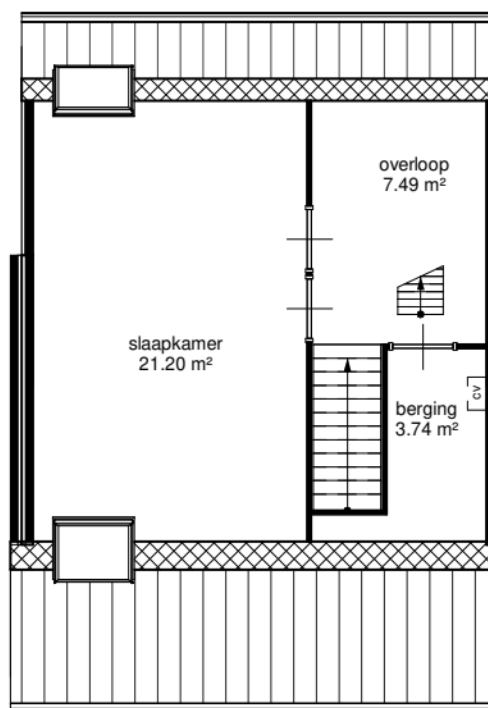


300 3630 50 2320 150

300 3630 50 950 50 1320 150

300 6000 150

eerste verdieping

3230 3230 50 50 2150 2560 36050

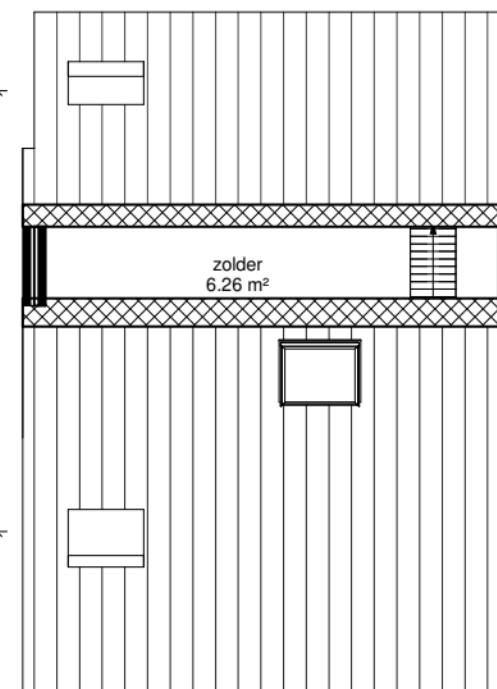

300 6000 150

tweede verdieping

946

wold & waard

Adres: Besheerspolder 13
Postcode: 9843CG Grijskerk
Schaal: 1 : 100
Datum: 10-01-2022
hitech Real Estate Development Partner

Alle maten zijn onder voorbehoud en aan deze tekening kunt u geen rechten ontleenen