

TECHNISCHE GEGEVENS

Omschrijving	Rc (m2.K/W)
begane grondvloer	>6,30
gevels	>4,70
dak	>3,70

Energie label min: A+++

Wijze van ventileren: wtw systeem met mechanische af- en toevoer
Wijze van verwarmen: vloerverwarming dmv warmtepomp

3 stuks pv panelen met een max. vermogen van 435WP per stuk

Omschrijving vloeroppervlakte (NVO)

woonkamer	34,6 m ²
keuken	5,6 m ²
lengte keukenblok	1800mm



hal	2 m ²
slaapkamer	13,3 m ²
overig vertrek	6,1 m ²
berging	2,5 m ²
badkamer	2,4 m ²
toilet	1,2 m ²

Totaal GO 68,5 m²
(dit is inclusief de wanden)

berging (extern) gezamenlijke
fietsenberging

buitenruimte ca. 4,3 m²

	wandlichtpunt
	plafondlichtpunt
	wandcontactdoos dubbel geaard
	wandcontactdoos enkel geaard
	wandcontactdoos tbv afzuigkap
	schakelaar
	wisselschakelaar
	serieschakelaar
	serieschakelaar
	onbedrade leiding
	data-aansluiting
	thermostaat
	bediening mv-installatie
	drukknop bel
	intercom
	perilex (tbv kooktoestel)
	verdeler vloerverw.
	meterkast
	elektrische radiator
	rookmelder
	af-/toevoerpunt tbv mv
	mv / wtw installatie
	warmtepomp
	boiler
	meterkast
	wasmachine (opstelplaats)
	wasdroger (opstelplaats)
	kooktoestel (opstelplaats)
	koelkast (opstelplaats)

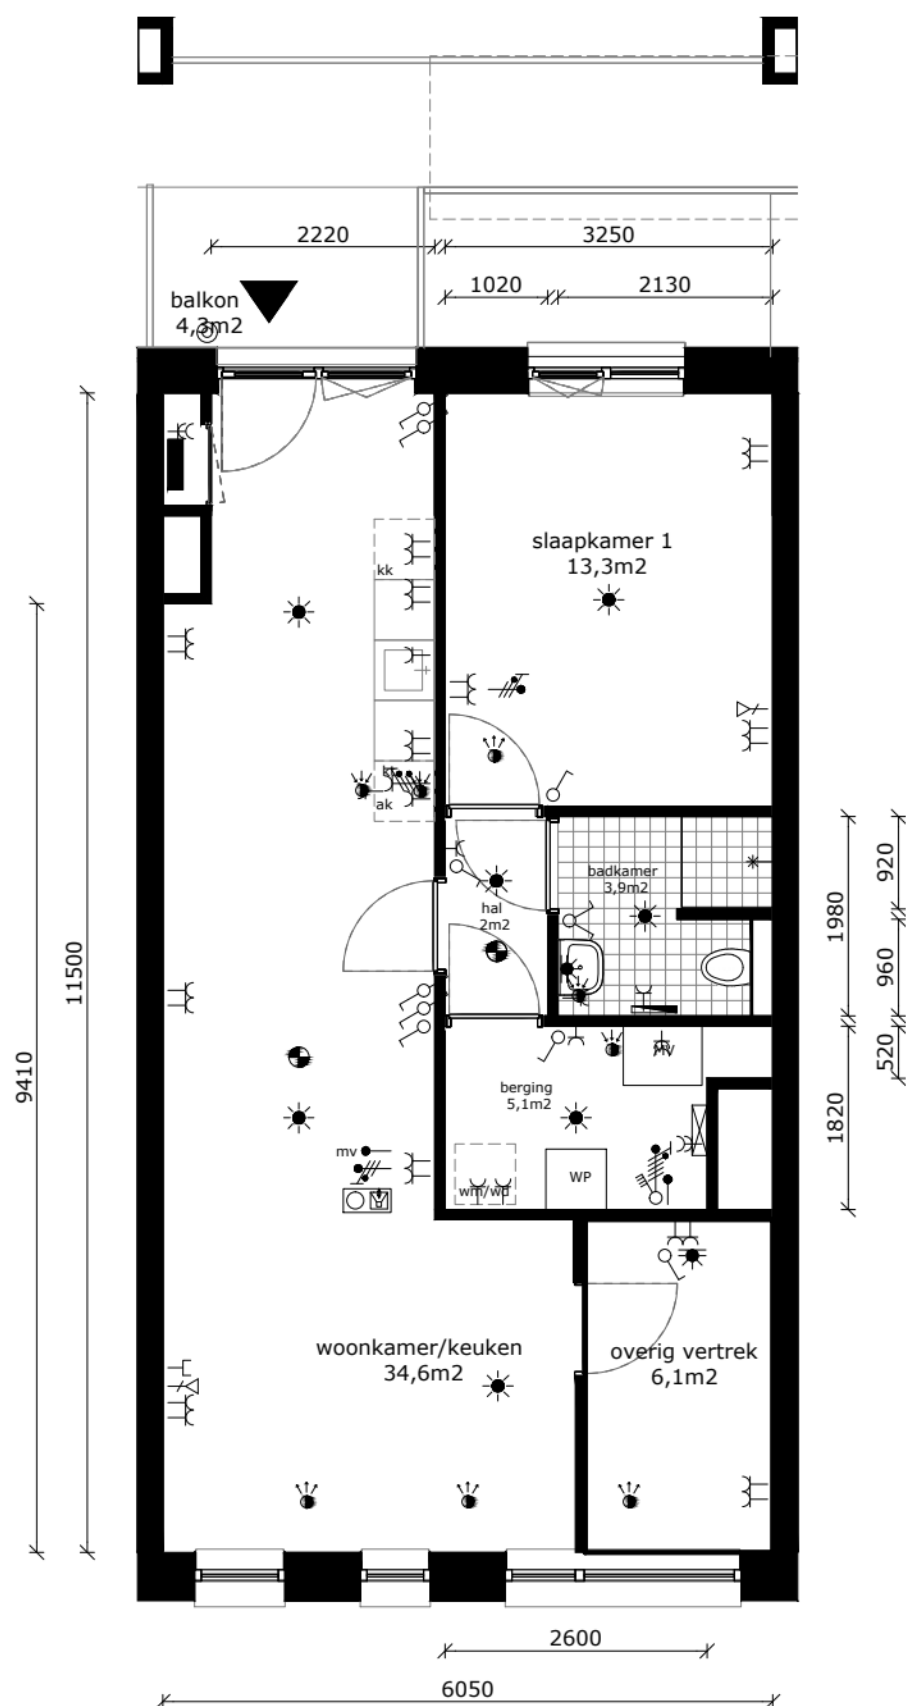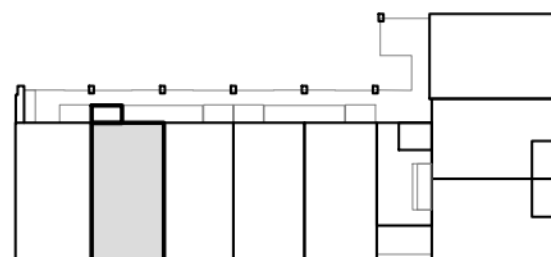

COMPLEX : 2019000
ADRES : Pampuslaan 352
BOUWJAAR : 2025
OPMERKING : kleine afwijkingen mogelijk
Aan deze tekeningen kunnen geen rechten worden ontleend

WONINGTYPE : B' SH
VERDIEPING : 7e verd.
AANTAL KAMERS : 2
DATUM : 17-06-2025
WIJZIGING : 02-07-2025

