


Alle tekeningen en maatvoeringen zijn indicatief.
Er kunnen geen rechten aan worden ontleend.



			
Woningbouwvereniging Reeuwijk Koningin Wilhelminahof 6 2811 SZ Reeuwijk			
2012.004 Reeuwijk Complex 9			
omschrijving:	situatie	formaat:	A3
schaal:	1:500	getekend:	AVH
getekend:	Atrienis BV	datum:	09-04-2013

w.a. = wasmachine (aansl.) d.r. = wasdroger (aansl.) kk. = koelkast		Legenda c.v. = c.v. installatie m.k. = meterkast
---	--	---

Alle tekeningen en maatvoeringen zijn indicatief.
Er kunnen geen rechten aan worden ontleend.

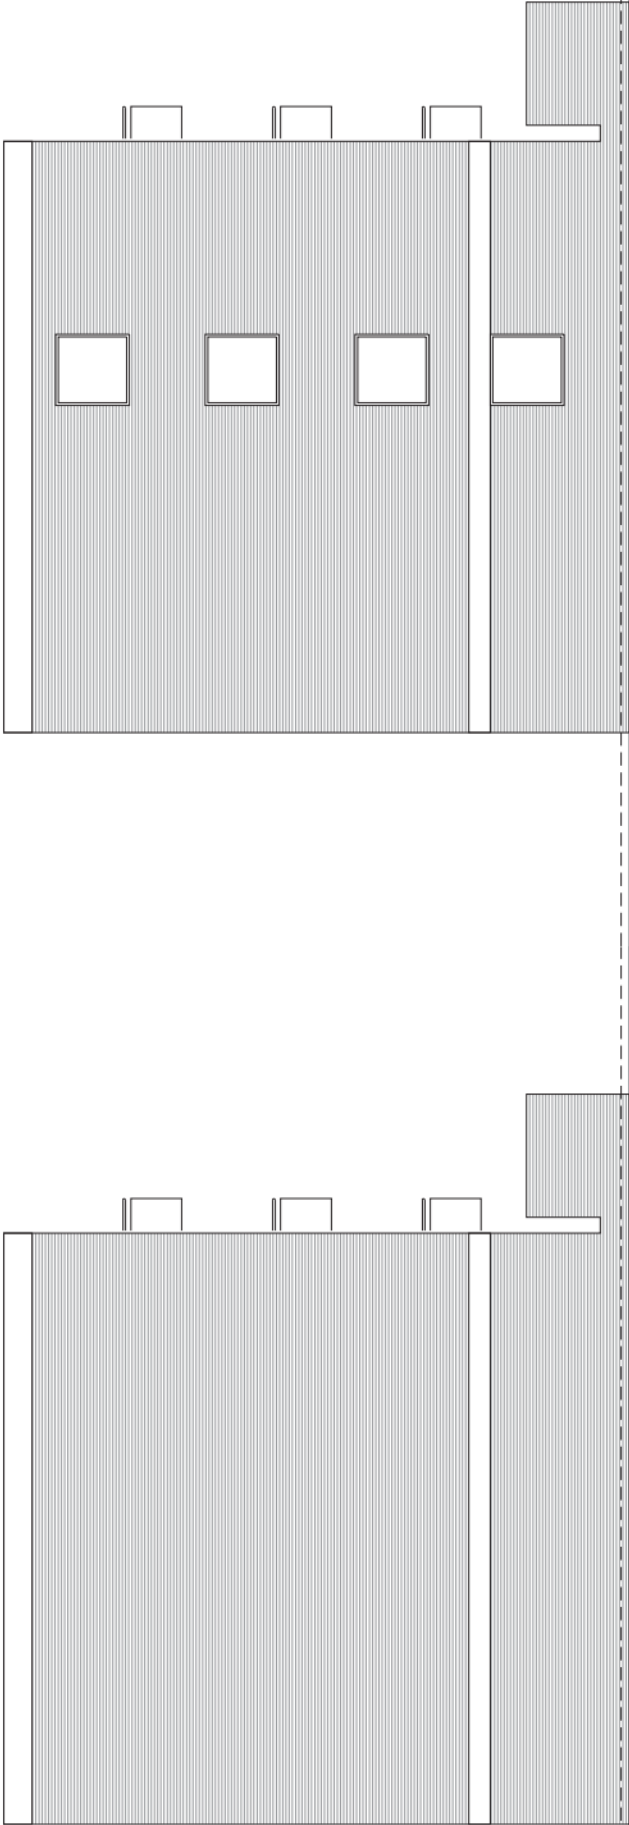


Ziggevel 30 t/m 36 & 86 t/m 92


Ziggevel 2 t/m 8

		Woningbouwvereniging Reeuwijk	
		Koningin Wilhelminahof 6 2811 SZ Reeuwijk	
		2012.004 Reeuwijk Complex 9	
omschrijving:	gevel	formaat:	A3
schaal:	1:100		
getekend:	AvH		
		datum:	09-04-2013
			Atrienis BV


Alle tekeningen en maatvoeringen zijn indicatief. Er kunnen geen rechten aan worden ontleend.		Legenda w.a. = wasmachine (aansl.) d.r. = wasdroger (aansl.) M. = koelkast	c.v. = c.v. installatie m.k. = meterkast
--	--	--	---

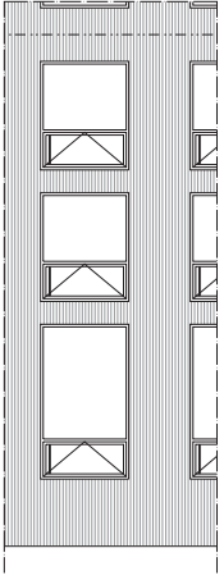


Achtergevel verdieping 1 t/m 3

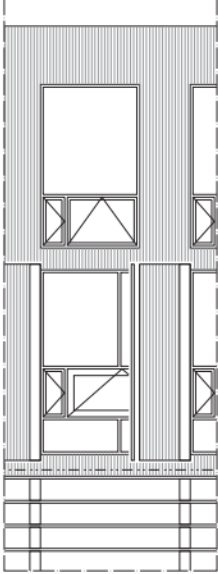


Voorgevel verdieping 1 t/m 3

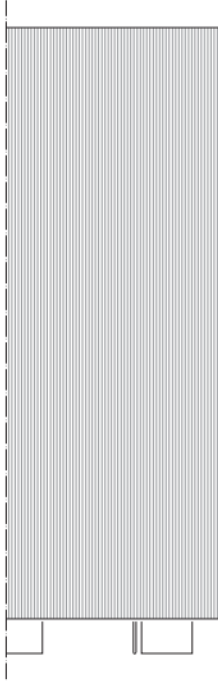

Zijgevel verdieping 1 t/m 3

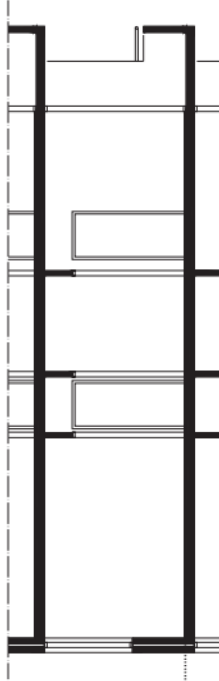

Doorsnede A-A verdieping 1 t/m 3

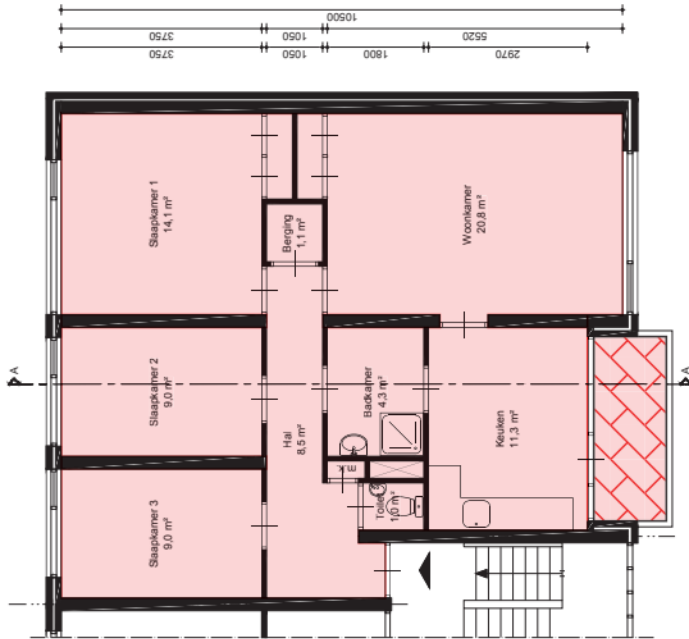

Plattegrond verdieping 1 t/m 3 gespiegeld

Henry Duursma 4 3402 NP Alphen aan den Rijn Telefoon: (0)79 44 40 00 E-mail: ma@alphaplan.nl alphaplan adviseurs in bouwen			
Renvooi			
	Gebruiksoppervlakte wonen (GO-wonen)	83.9	m²
	Gebruiksoppervlakte externe berging (GO-berging)		m²
	Gebruiksoppervlakte buitenruimte (GO-builen)	4.7	m²
Datum:	2-8-2018	Tekenaar:	F. Alphenaar