



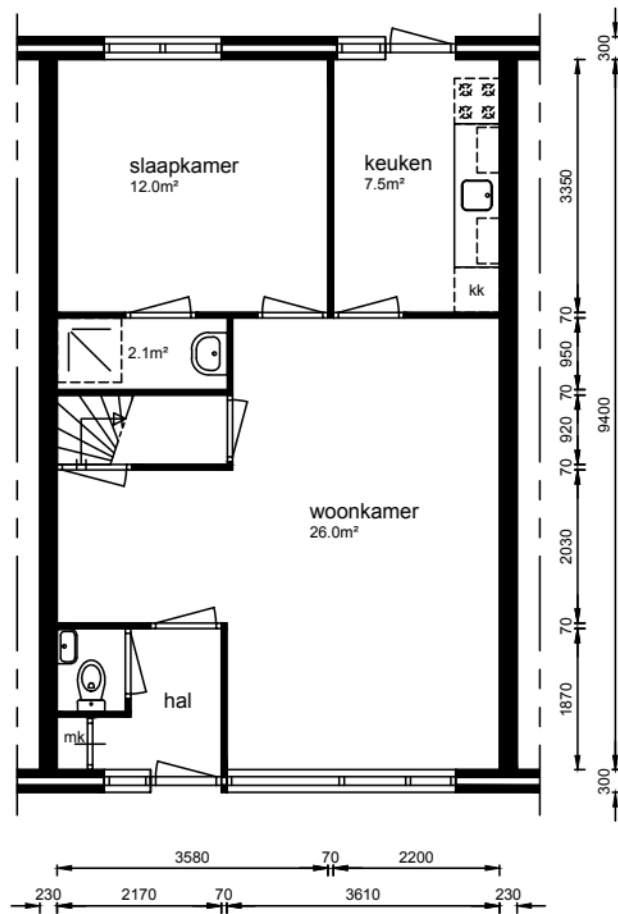

begane grond

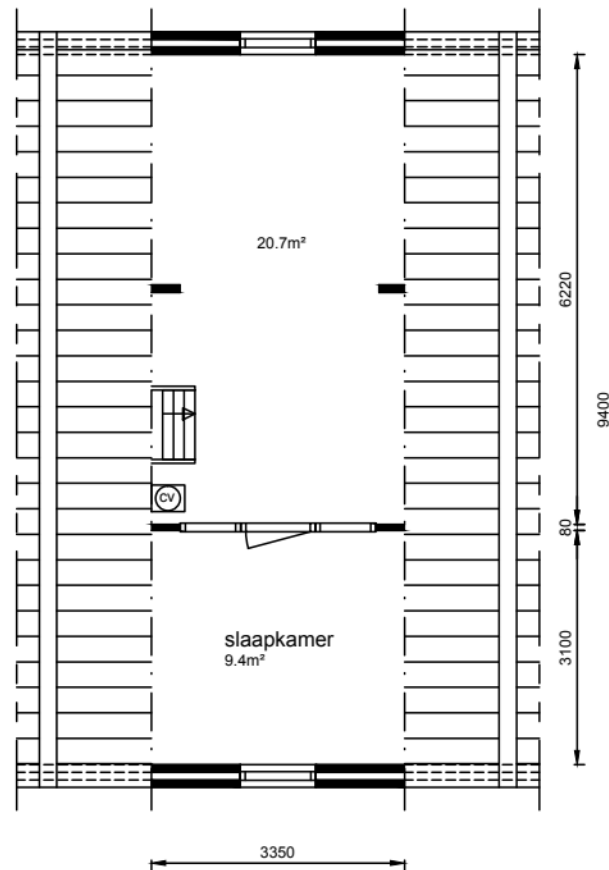

verdieping

Aan deze tekeningen kunnen geen rechten worden ontleend. De maten kunnen in werkelijkheid afwijken.

complexnr.	type:	subtype:	straat:	schaal: 1:100
23030	A	TS	Hoefijzer	datum: 30-05-2008
				bestand: 23030-A-TS