


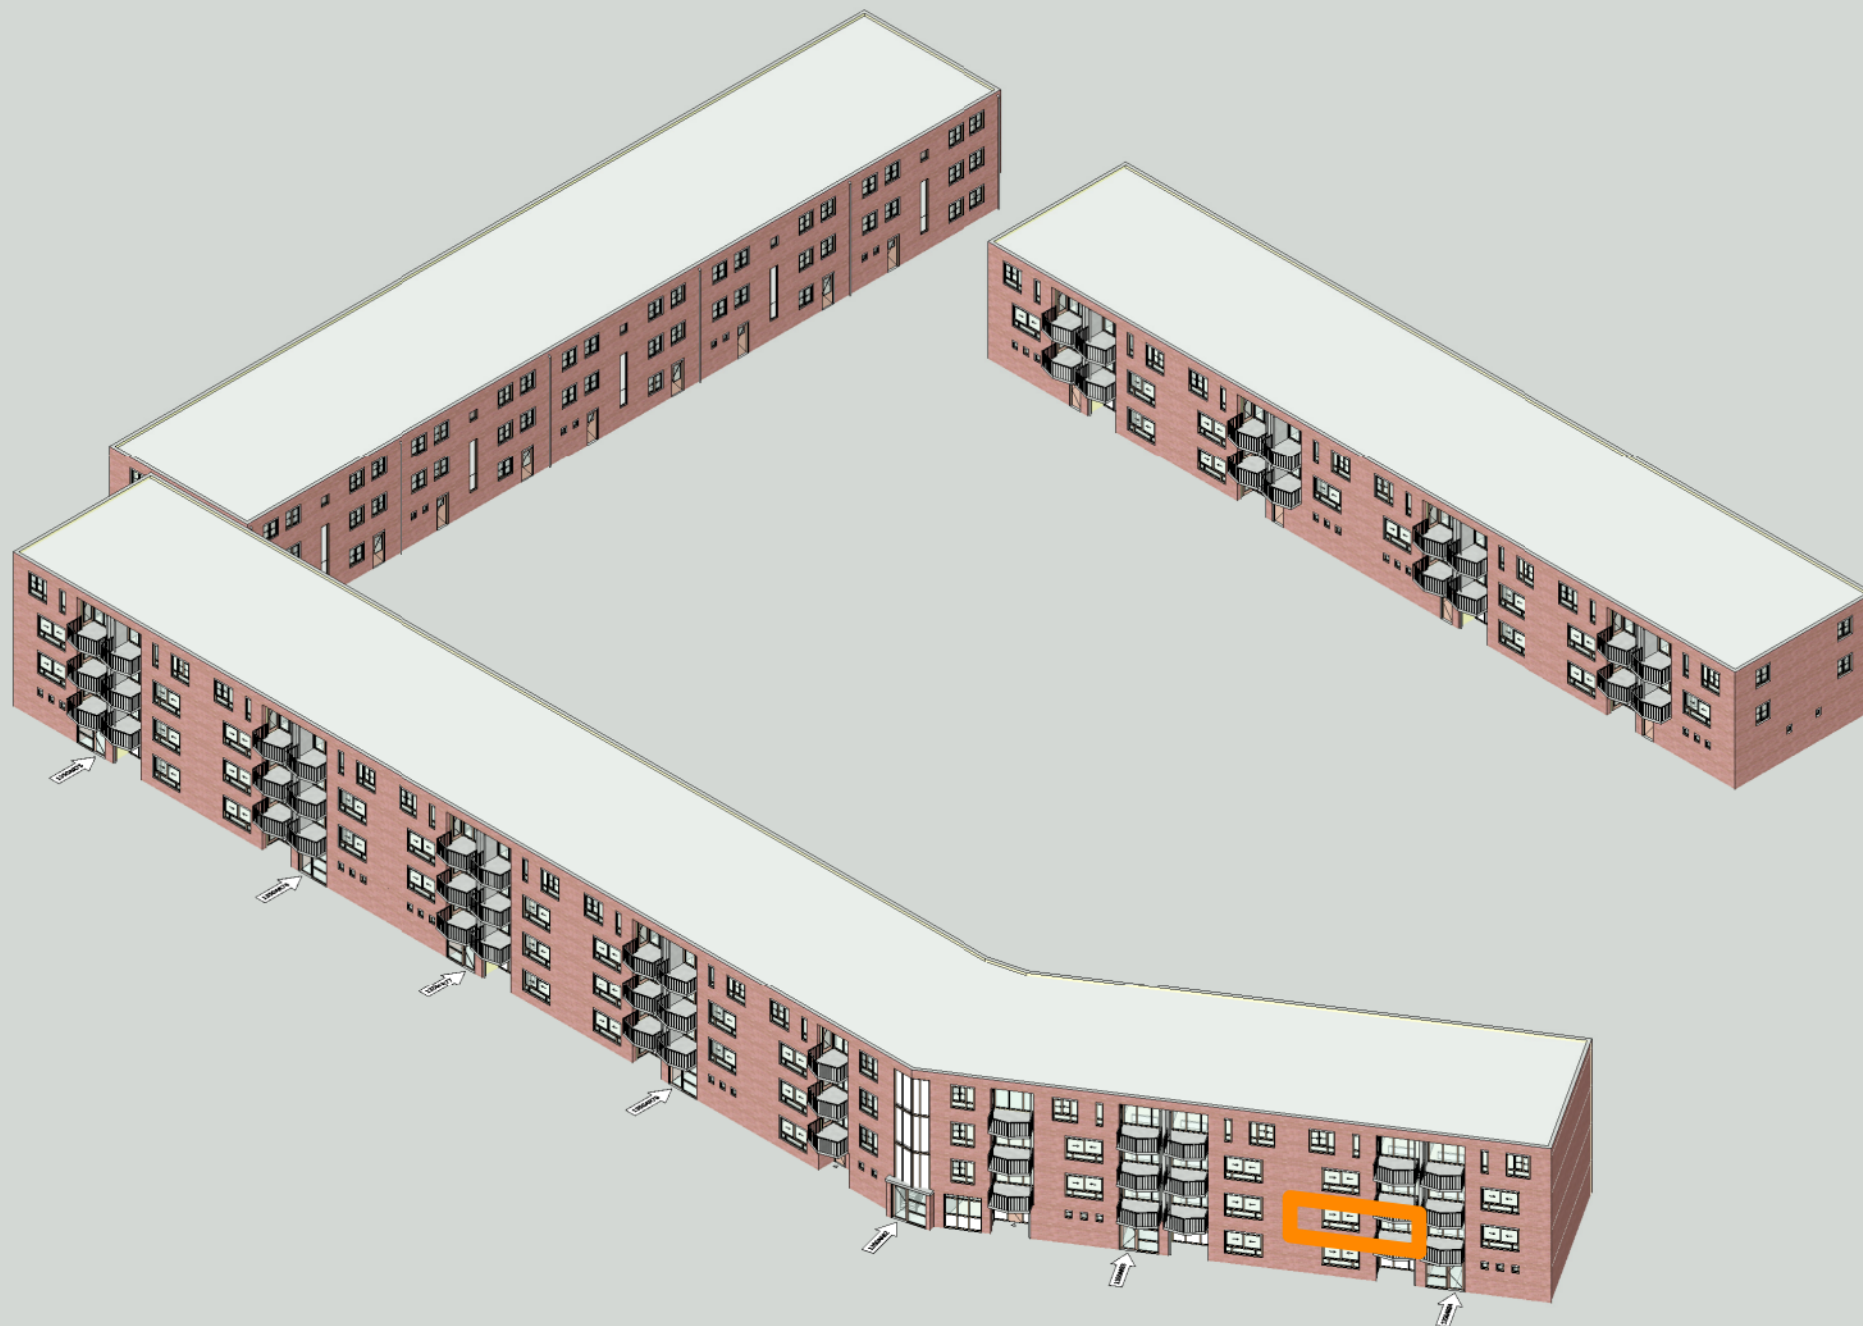

Alle afmetingen zijn in millimeters. Aan deze tekening kunnen geen rechten worden ontleend. Afmetingen kunnen in werkelijkheid afwijken.

Adres : J.G. Suurhoffstraat 31, Almere Stad
Complex : 1350.3

Type : FDD
VHE : 35020899

Bouwjaar : 1986
Verdieping : Bg, 1e

Formaat : A4
Datum : 01 jan 2025