


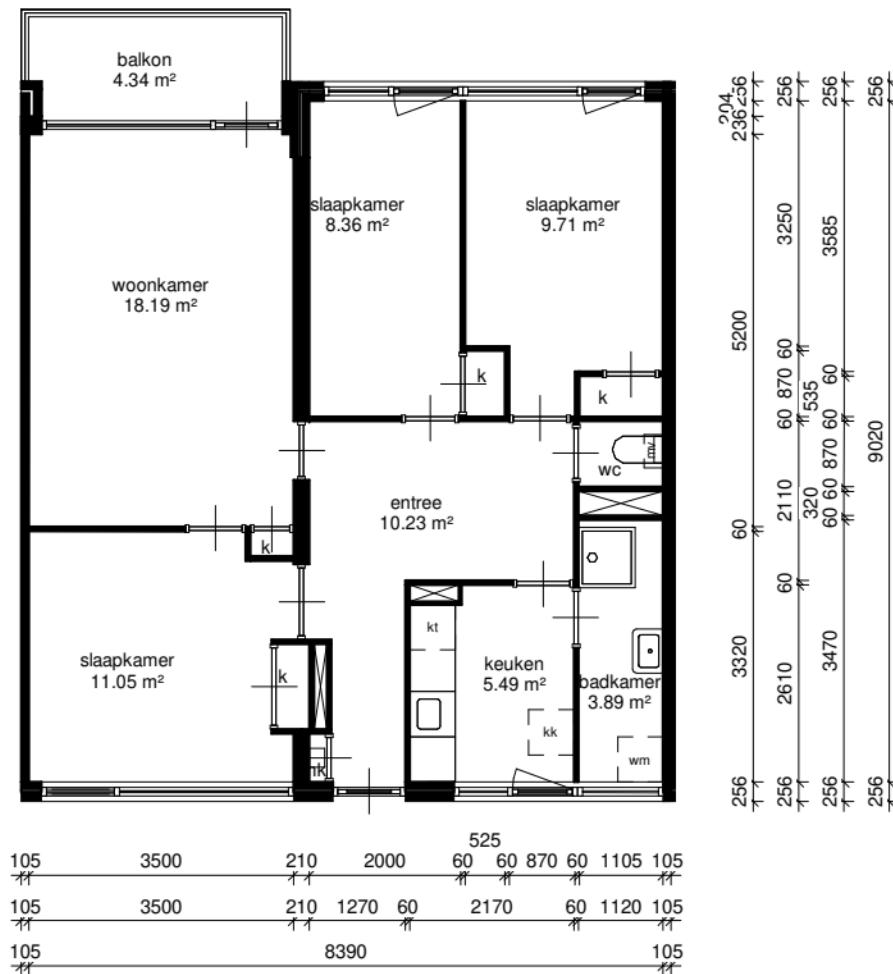

eerste verdieping



|                                    |                |
|------------------------------------|----------------|
| Adres : Kapitein Rietbergenflat 16 |                |
| Postcode : 3333CA ZWIJNDRECHT      |                |
| Complexnummer: 138                 |                |
| Complexnaam : Kapiteinflat         |                |
| Woningtype : Woningtype A          | Schaal : 1:100 |
| Datum : 29/05/2023                 | Formaat: A4    |

Alle maten zijn onder voorbehoud en aan deze tekening kunt u geen rechten ontleenen.