

Nijestee i


Adres: Semmelweisstraat 48A
9728 NB GRONINGEN

Verdieping: Begane grond

Schaal: 1:100

Datum: 09-06-2025

Organisatie: Stichting Nijestee

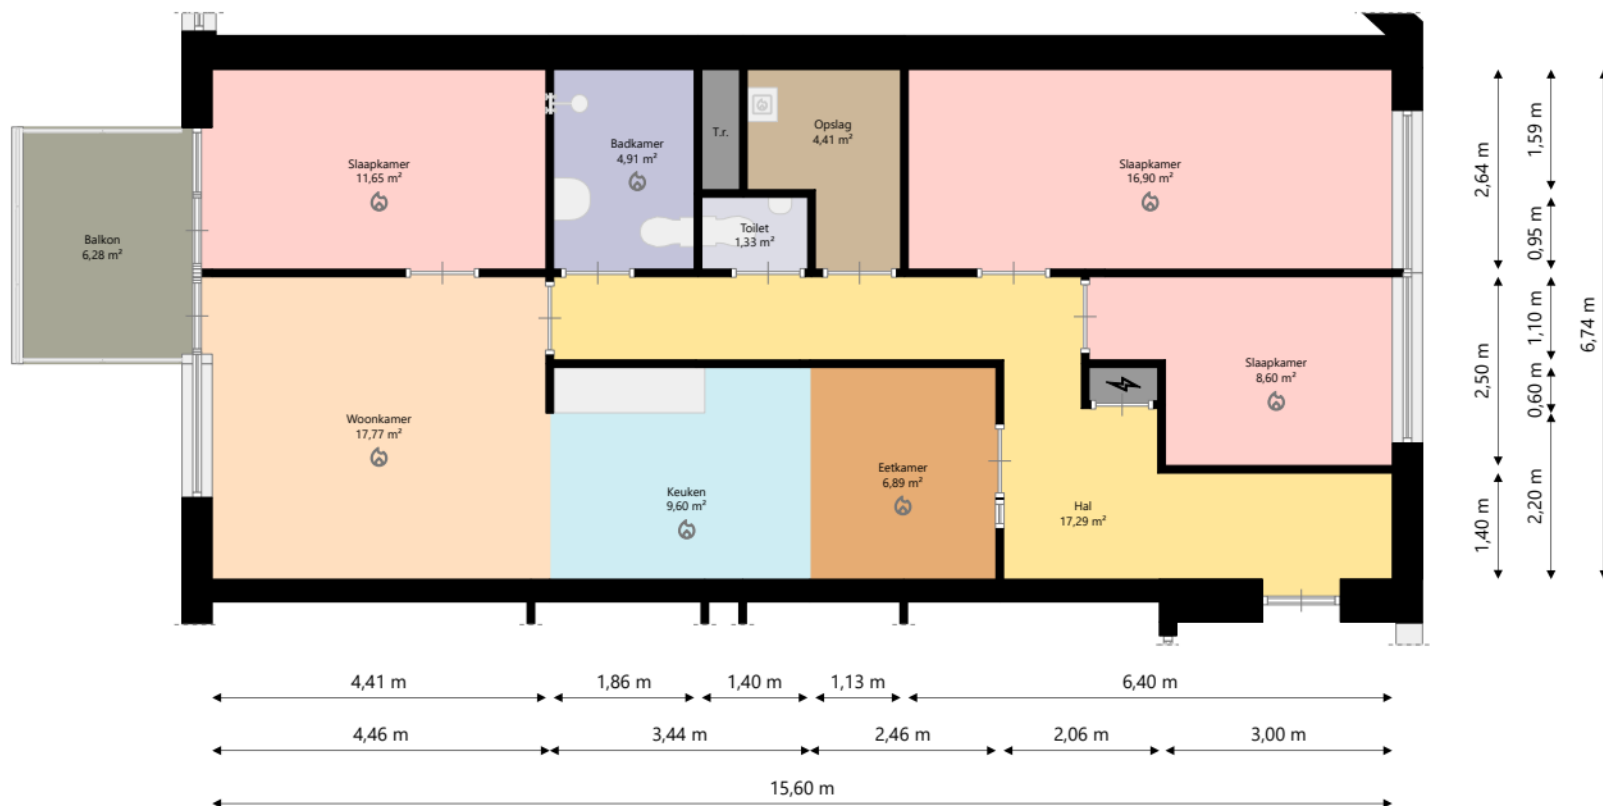

Nijestee i

Adres: Semmelweisstraat 48A
9728 NB GRONINGEN

Verdieping: Tweede verdieping

Schaal: 1:100

Datum: 09-06-2025

Organisatie: Stichting Nijestee