


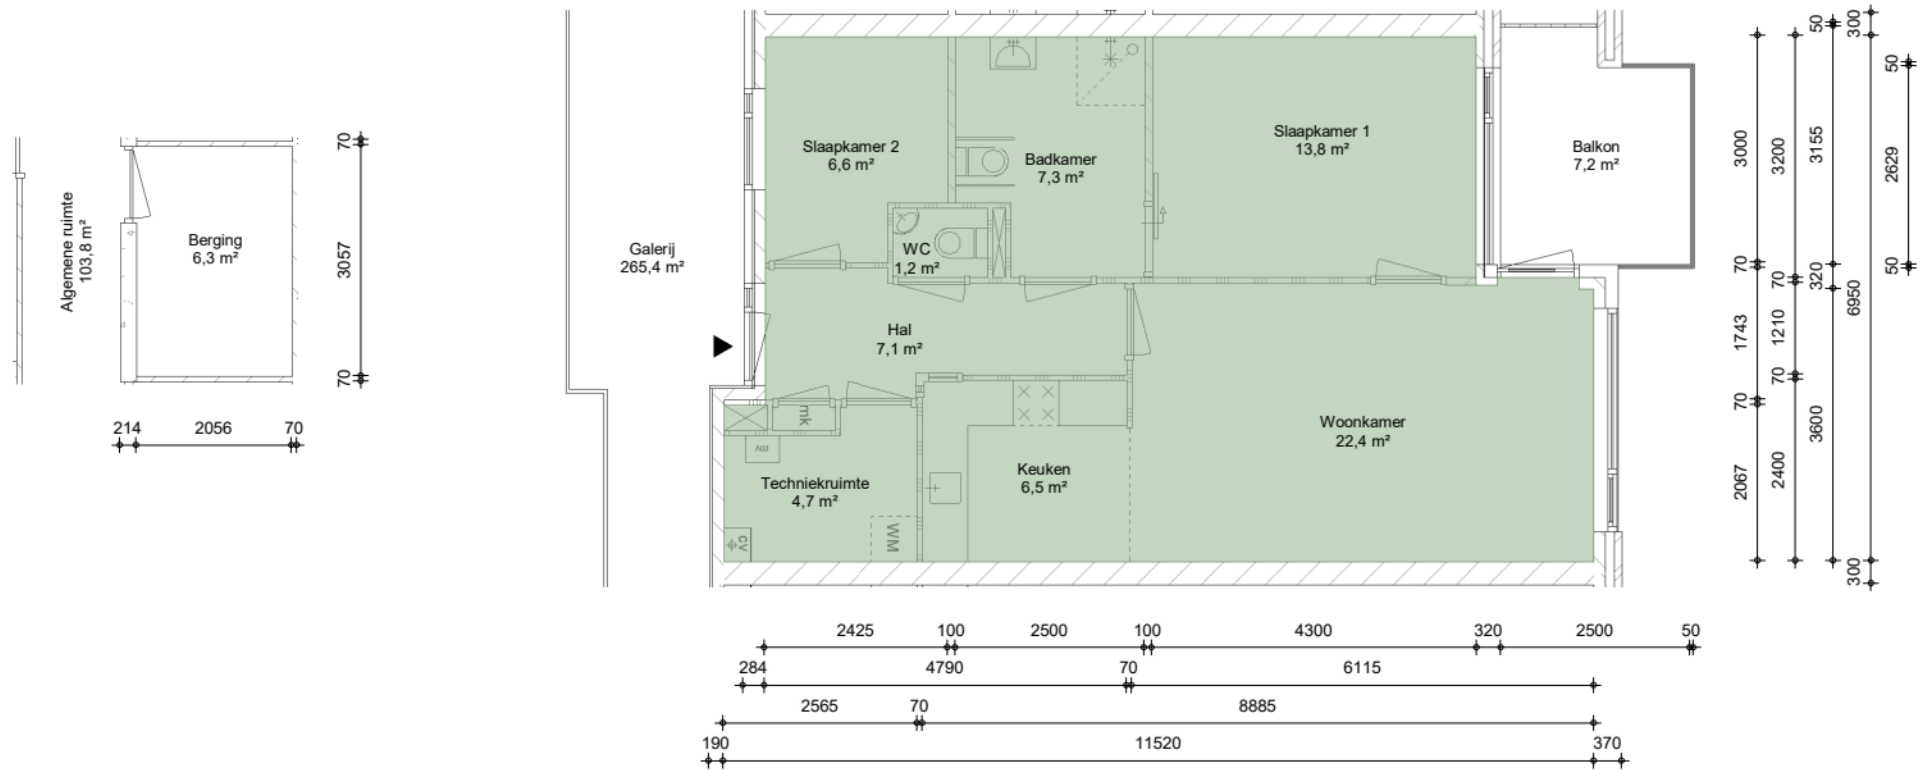

Gebruiksoppervlakte (GO) - cf. NEN 2580

• In deze tekening zijn afmetingen in millimeters uitgedrukt en berekeningen in meters. • De oppervlakte is berekend op vloerhoogte (niet op stahoogte). • Aan deze tekening kunnen geen rechten worden ontleend. Afmetingen kunnen in werkelijkheid afwijken.



Adres : Fresiastraat 46, Wijk en Aalburg
Cluster : F1008-B10408

Type : DQM
VHE : E006811

Bouwjaar : 2006
Verdieping : Kel, 1e

Formaat : A4, 1:100
Datum : 01-11-2023

**BAZALT
WONEN**