


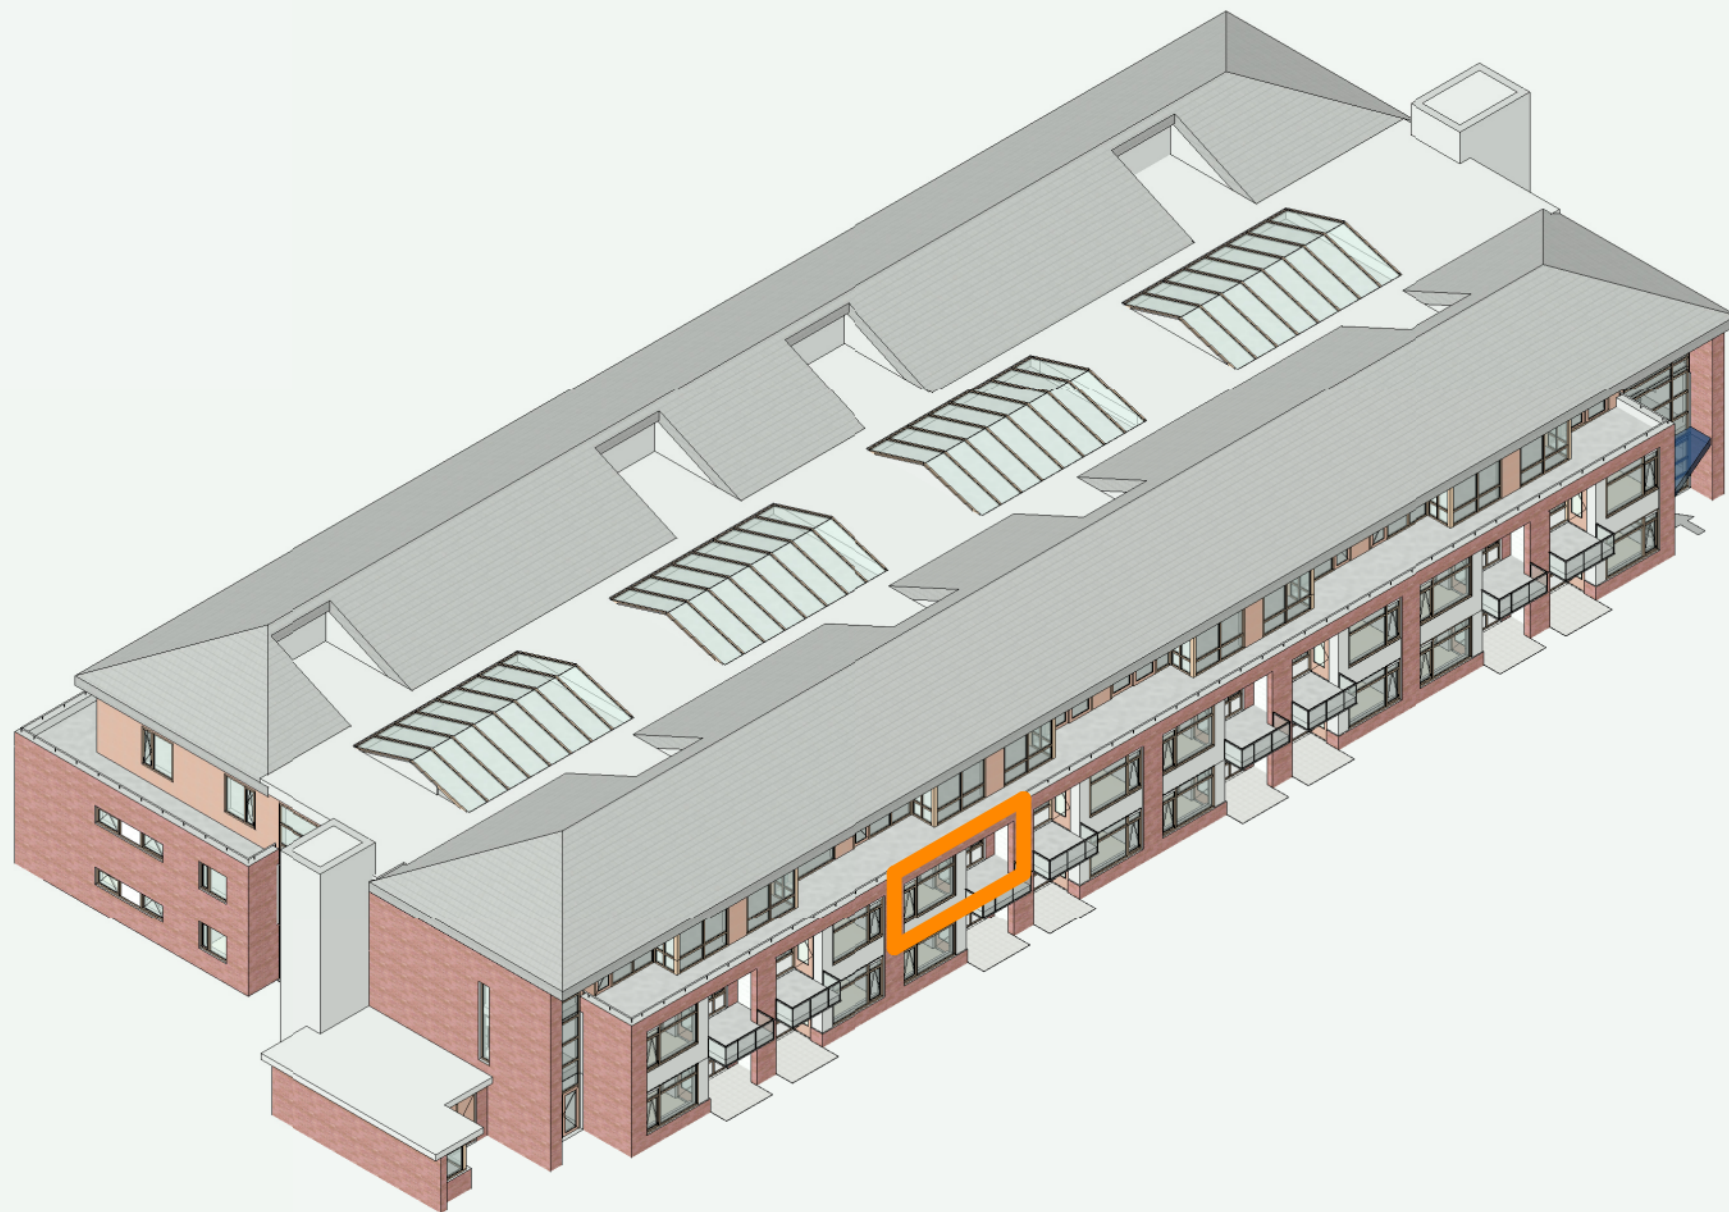

• In deze tekening zijn afmetingen in millimeters uitgedrukt en berekeningen in meters. • De oppervlakte is berekend op vloerhoogte (niet op stahoogte). • Aan deze tekening kunnen geen rechten worden ontleend. Afmetingen kunnen in werkelijkheid afwijken.

Adres : Fresiastraat 46, Wijk en Aalburg

Cluster : F1008-B10408

Type : DQM

VHE : E006811

Bouwjaar : 2006

Verdieping : Kel, 1e

Formaat : A4

Datum : 01-11-2023

BAZALT
WONEN