


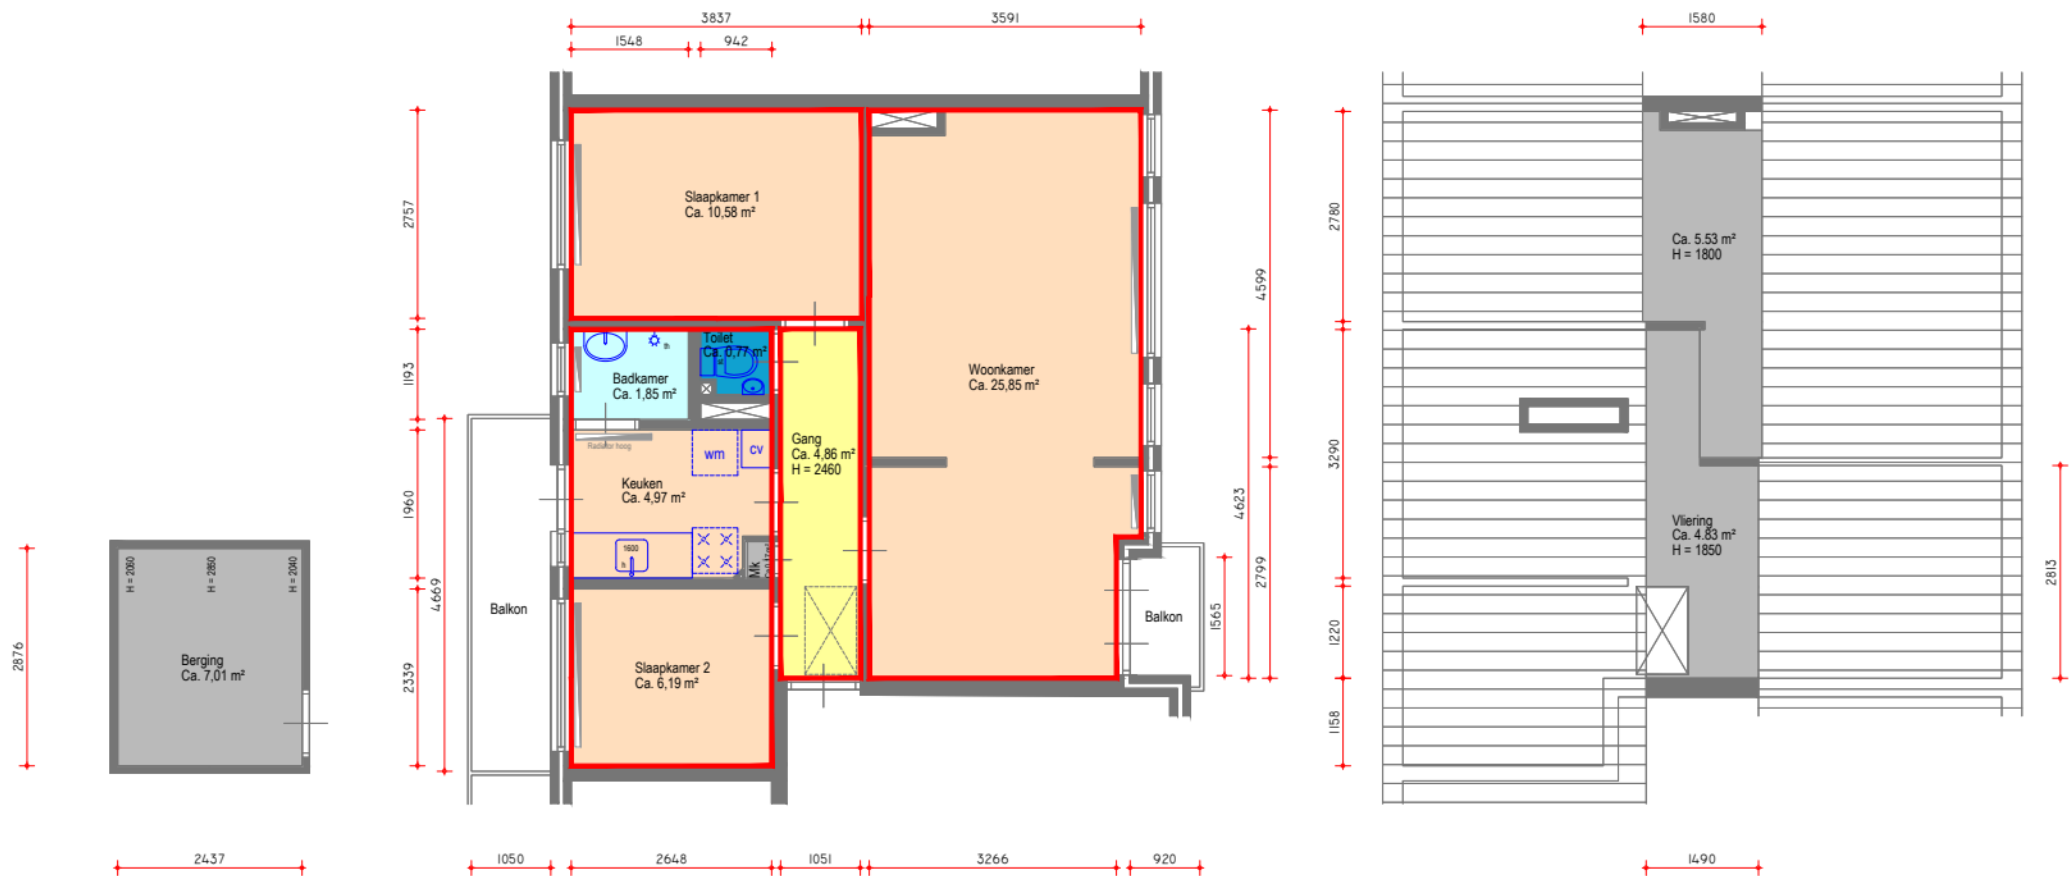

NEN2580 wonen

Gebruiksoppervlakte (GO) 57,14 m²

Niveau: Tweede etage en vloering (berging b.g.)

Buitengevel: 270 mm

Lichte scheidingswanden: 70 mm

Complex: 242

VHO: V06225

Ceintuurbaan 98-02

1403AG

Bussum

Datum: 14-01-2026

- Verblifruimte
- Verkeersruimte
- Badruimte
- Toiletruimte
- Overige ruimte
- Radiator
- Vloerverwarming
- Gebruiksoppervlakten

Aan deze tekening kunnen geen rechten worden ontleend. Deze tekening is niet op schaal.

h = hendelkraan th = thermostaatkraan st = staand toilet ht = hangend toilet d = design radiator