


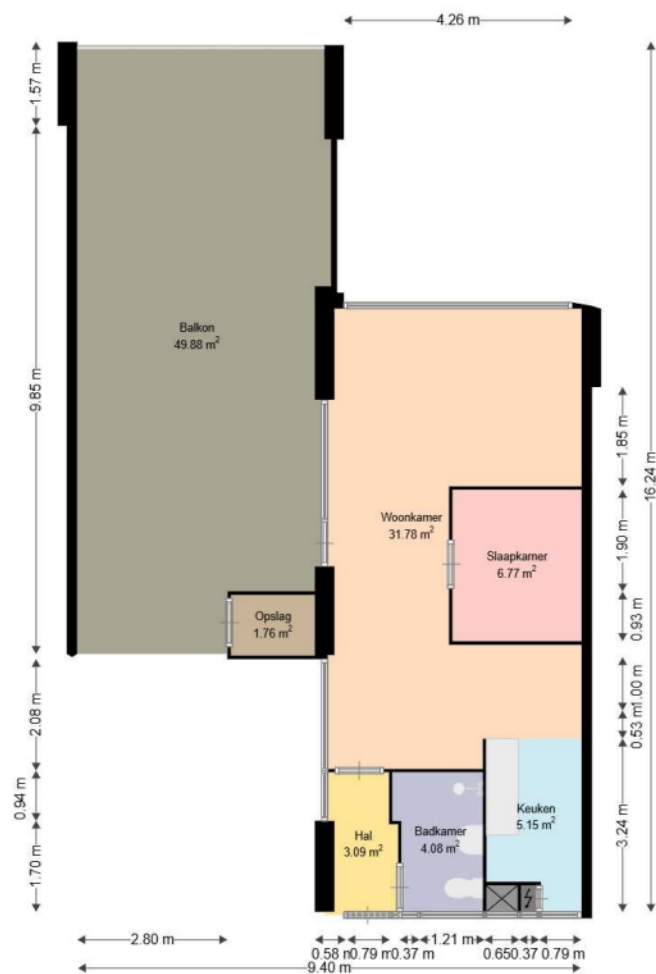

WOON
KRACHT
10

Adres: Stellingmolen 87
3352BC PAPENDRECHT

Verdieping: Tweede verdieping

Schaal: 1:100

Datum: 30-09-2022

Organisatie: Woonkracht10