


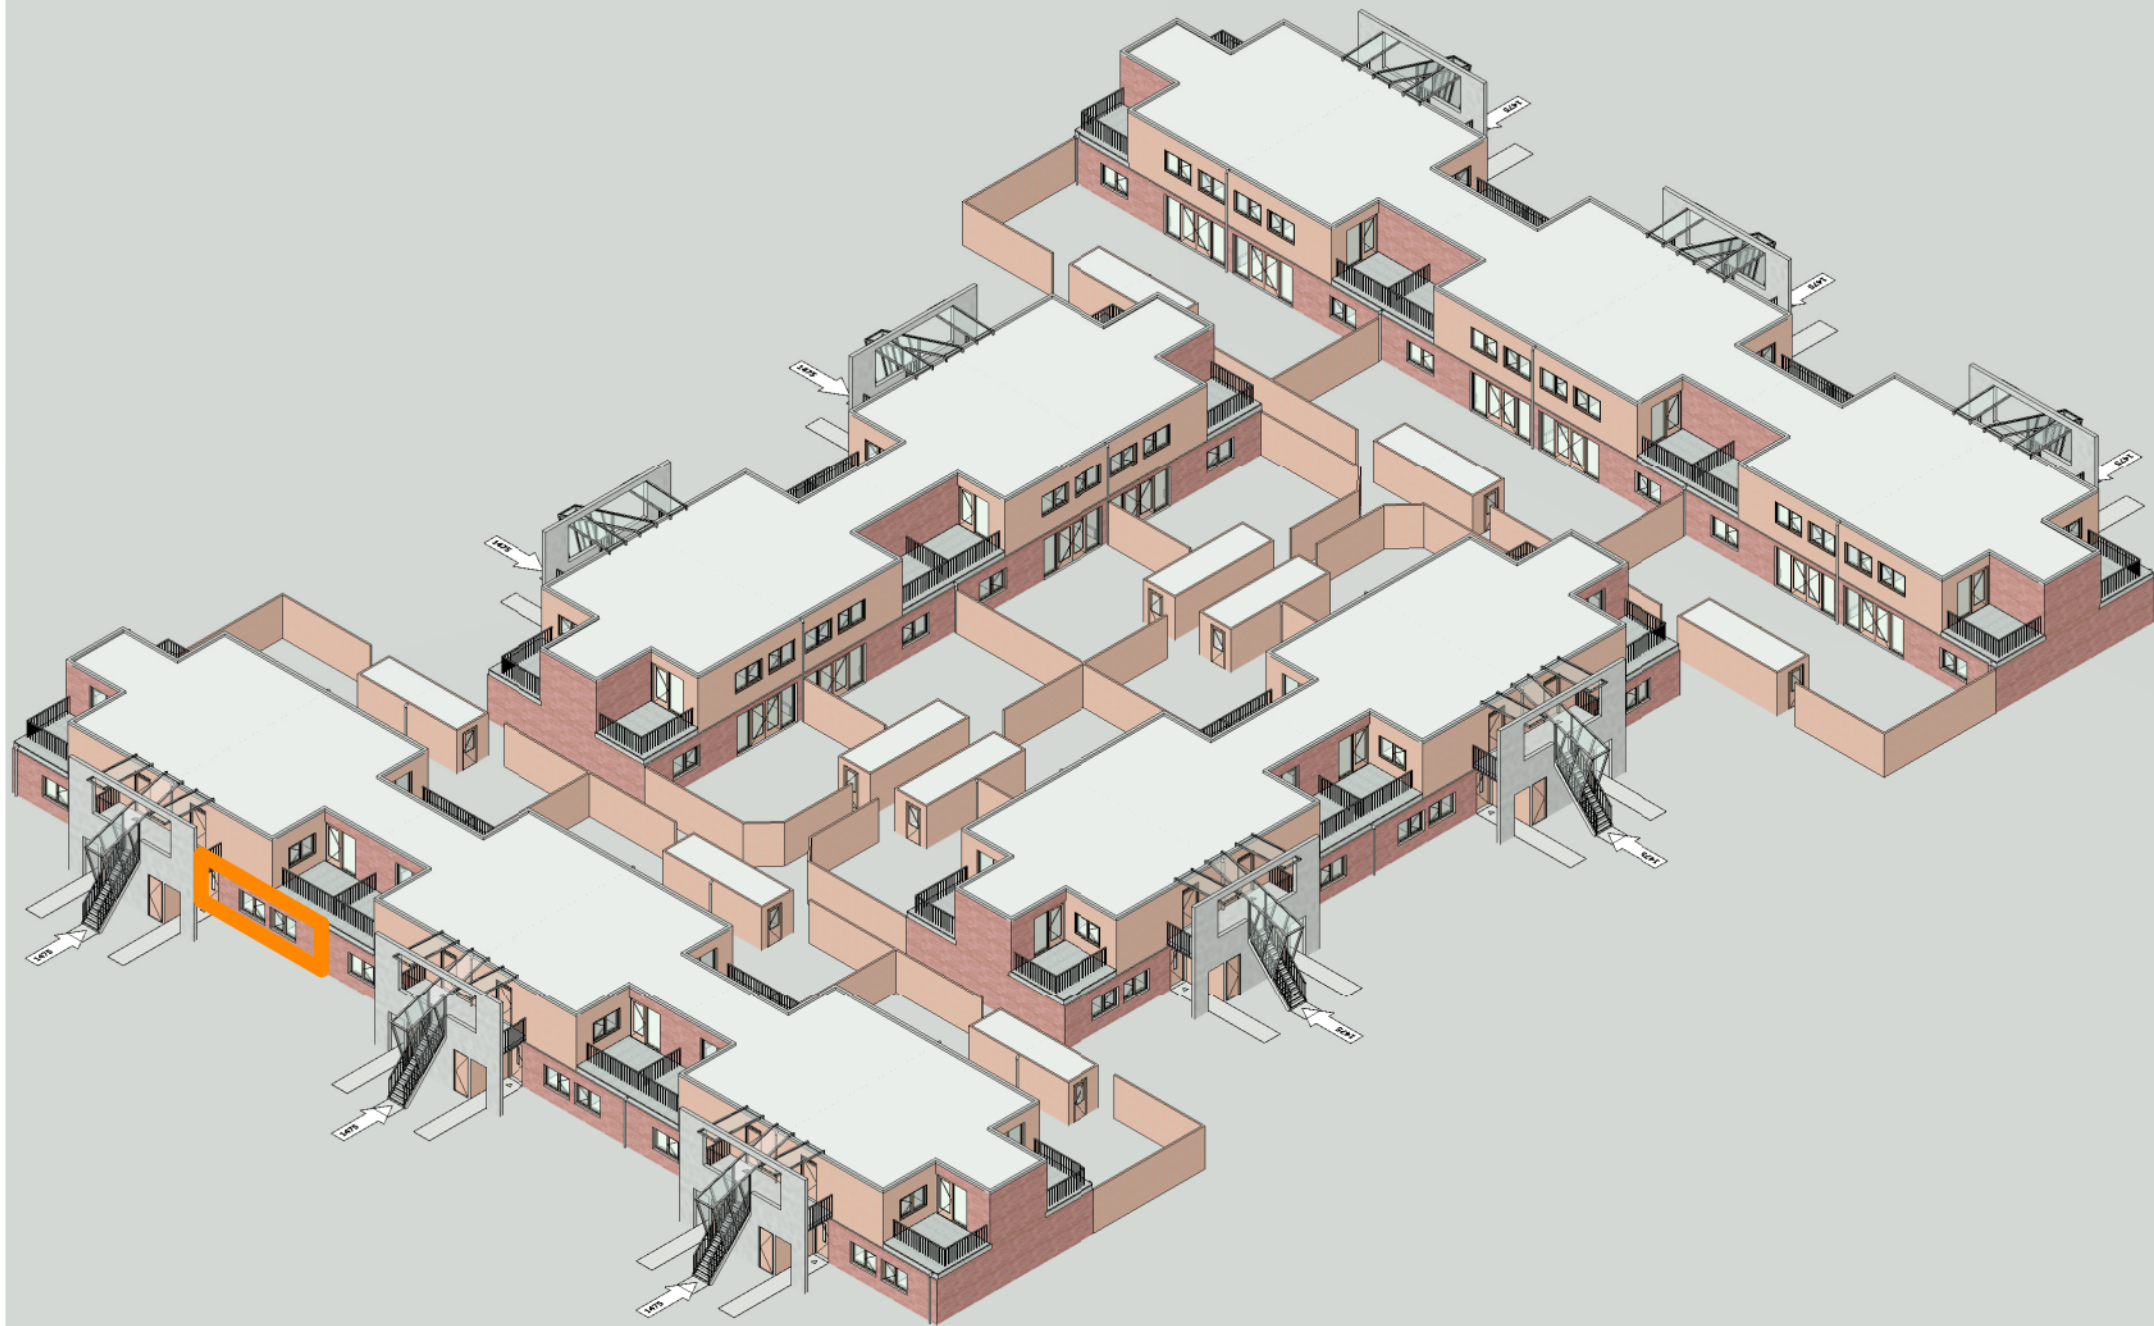

Alle afmetingen zijn in millimeters. Aan deze tekening kunnen geen rechten worden ontleend. Afmetingen kunnen in werkelijkheid afwijken.

Adres : Simon Carmiggeltstraat 18, Almere Stad
Complex : 1475

Type : MGW
VHE : 47500017

Bouwjaar : 1998
Verdieping : Bg

Formaat : A4
Datum : 01 jan 2025