
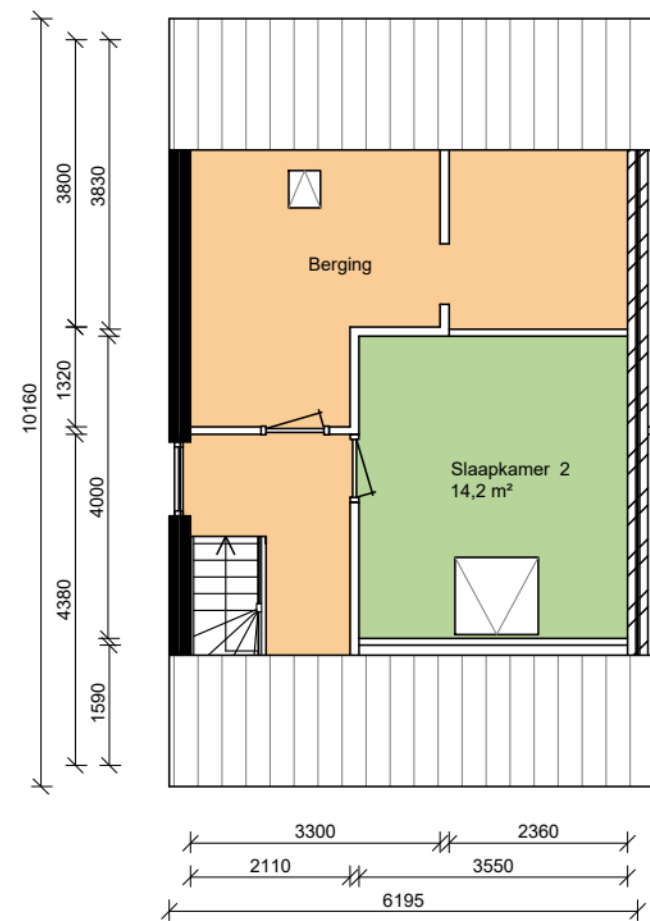


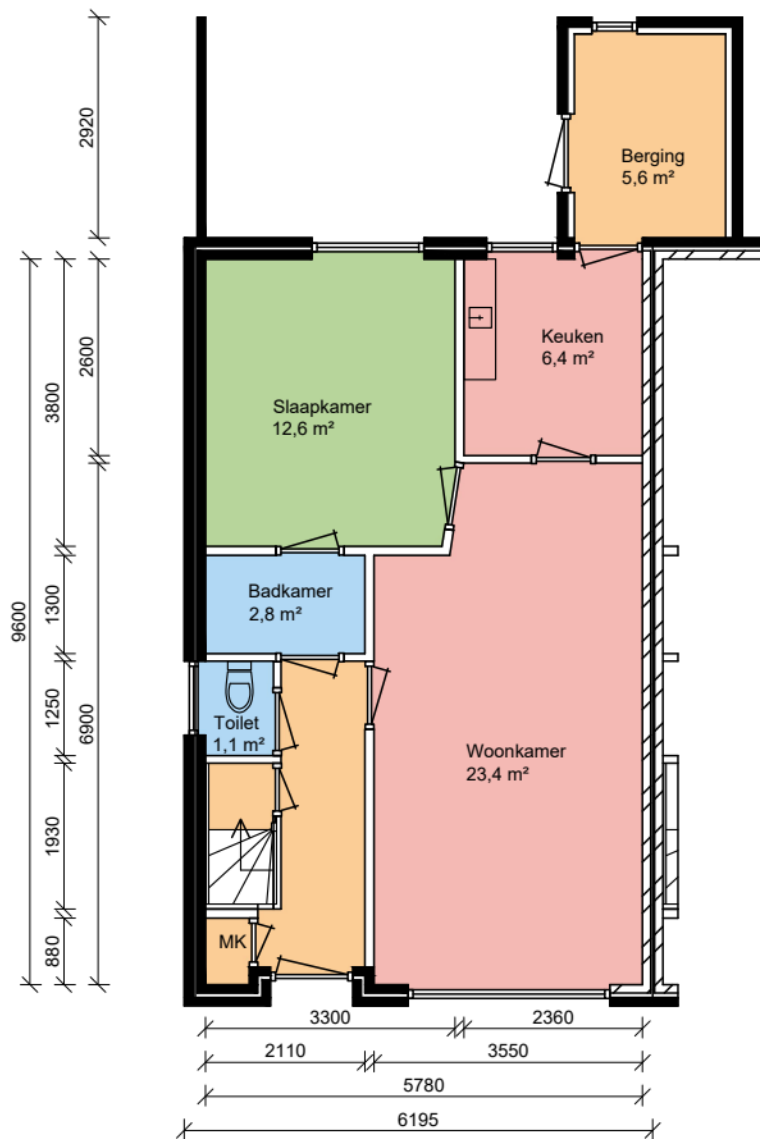

Volgens NEN2580

GBO:	99,3 m ²
BVO:	132,8 m ²
Achtertuint:	6,2 x 7,7 m Zuidwest
Zij-tuin:	9,6 x 1,3 m Zuidoost
VHE nummer:	OG04370

Opgenomen door: BuildingLabel

Aan deze tekening kunnen geen rechten worden ontleend



Adres:

Brouwerspad 31

Cluster: 3030.2

Schaal: 1:100

Formaat: A4