


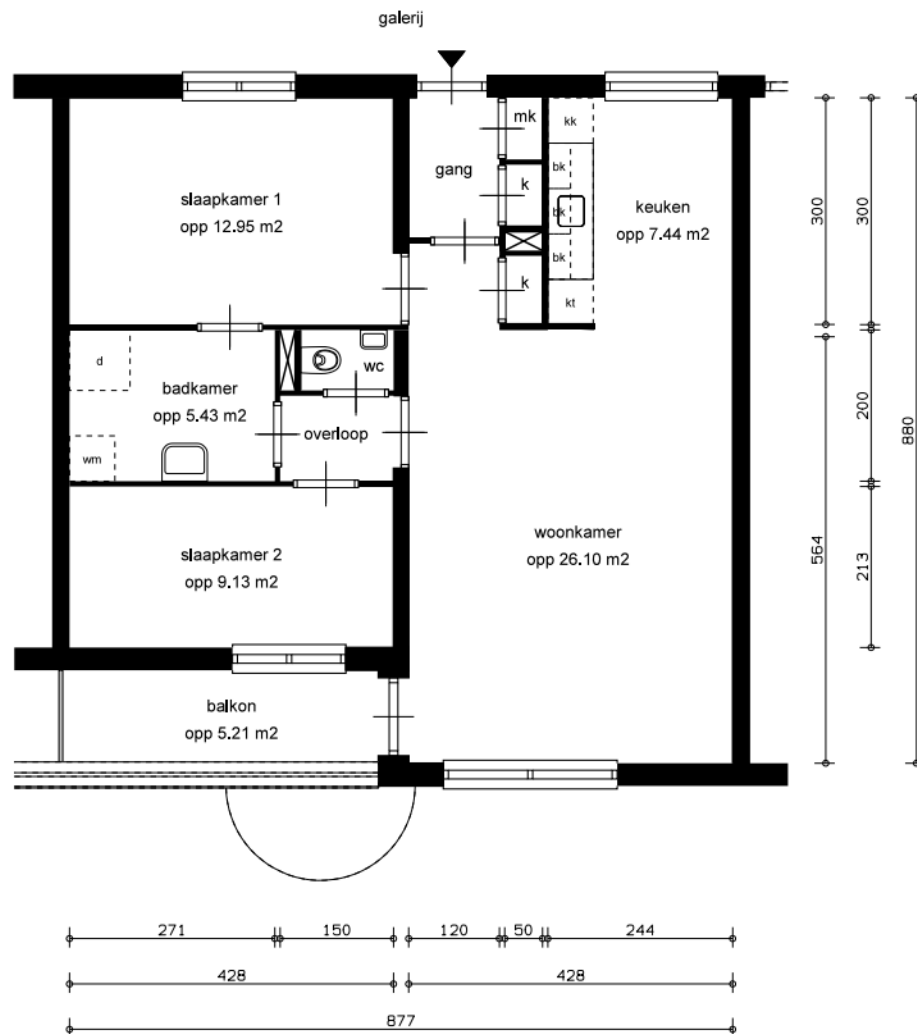


LEGENDA

- k = kast
- X = leidingschacht
- mk = meterkast
- bk = bovenkast
- d = douche
- kk = opstelplaats koelkast
- kt = opstelplaats kooktoestel
- vw = opstelplaats vaatwasser
- wm = opstelplaats wasmachine

GBO

totaal woning opp 70.31 m²

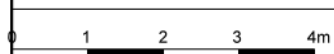

straatnaam +
huisnummer Pieter de Hoogstraat
47

complex: 4154

PORTAAL

schaal: 1:100

referentie: ~~1154~~ tekening

datum: 22-04-2014

woningtype: Gsp

formaat: A4 (210*297mm)

getekend door:

correctie:

plaatsnaam: Maarssen

aan deze tekening kunnen geen rechten ontleend worden, maten ter plaatse controleren.

printdatum 06-03-2015

VHE-NR:

161204