


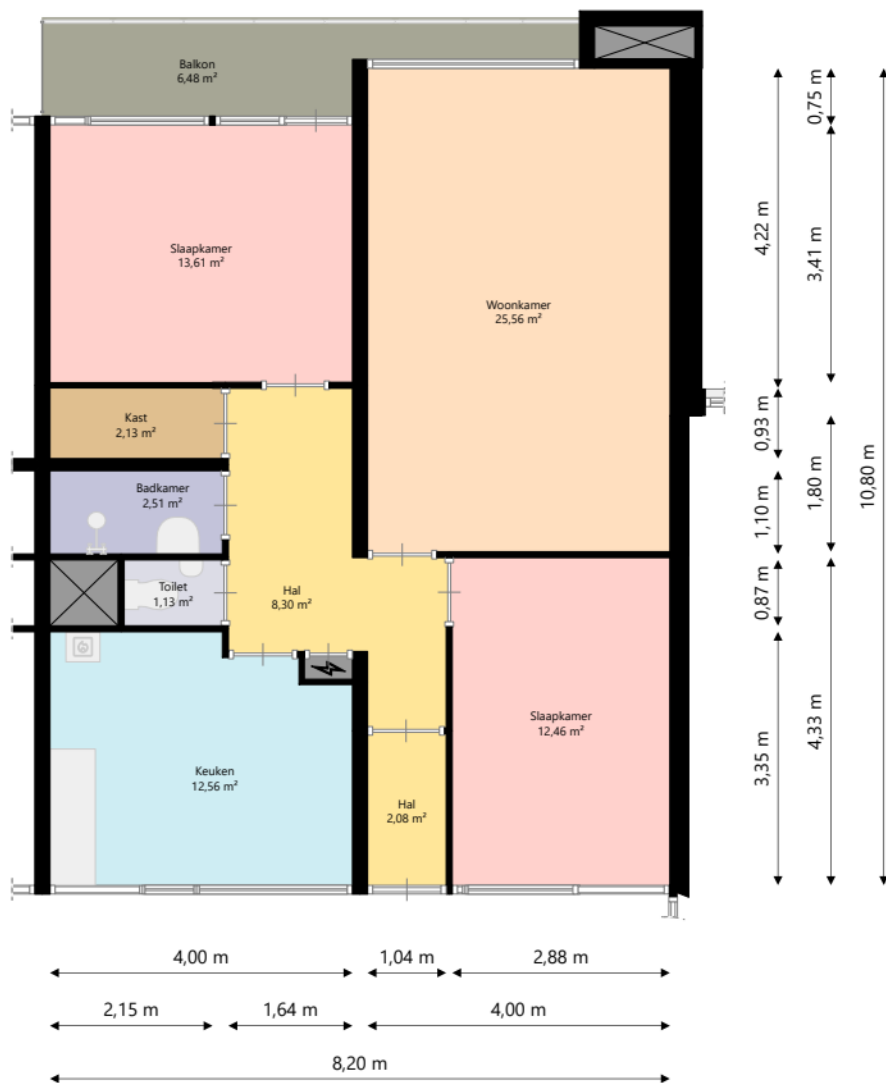

Nijestee i

Adres: Goudlaan 33
9743 CA GRONINGEN

Verdieping: Eerste verdieping

Schaal: 1:100

Datum: 07-01-2026

Organisatie: Stichting Nijestee