


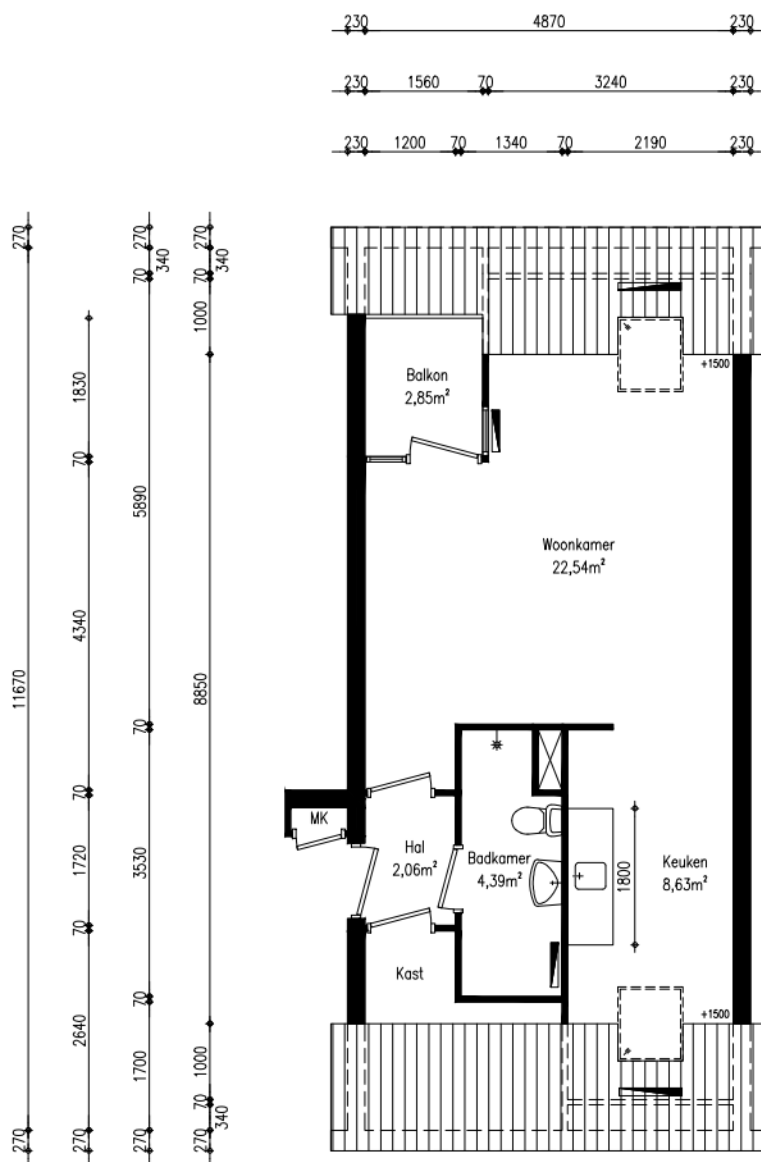

#### Renvooi

|        |                                       |
|--------|---------------------------------------|
| wp     | opstelplaats warmtepomp               |
| oz     | omvormer zonnepanelen                 |
| zb     | opstelplaats zonneboiler              |
| mk     | meterkast                             |
| mv     | mechanische ventilatie unit           |
| wtw    | opstelplaats warmteterugwinningunit   |
| kt/ekt | kooktoestel, elektrisch kooktoestel   |
| kk/wm  | plaatsingsruimte koelkast, wasmachine |
| cv     | opstelplaats cv-ketel                 |
| geiser | opstelplaats geiser                   |
| mh     | opstelplaats moederhaard              |
| gk     | opstelplaats gaskachel                |
| b.     | opstelplaats elektrische boiler       |
|        | radiator                              |

#### NEN 2580

GO wonen  
40,78 m²

GO overig intern  
0,00m²

GO overig extern  
0,00m²

Buitenruimte: 2,85m²

Adres:  
Kuperssingel 33

Plaats:  
Leusden

Schaal: 1:100  
Formaat: A4  
Datum: 14-01-2026  
Tekenaar: RN



Eemnesserweg 24  
3741 GA Baarn  
T: (035) 548 50 50  
E: info@omthuis.nl  
I: www.omthuis.nl



**EN Vastgoed Vision**  
Roode Wildemanweg 47  
1521PZ Wormerveer

**Telefoon** (075) 888 0383  
**E-mail** info@envastgoedvision.nl  
**Internet** www.envastgoedvision.nl