


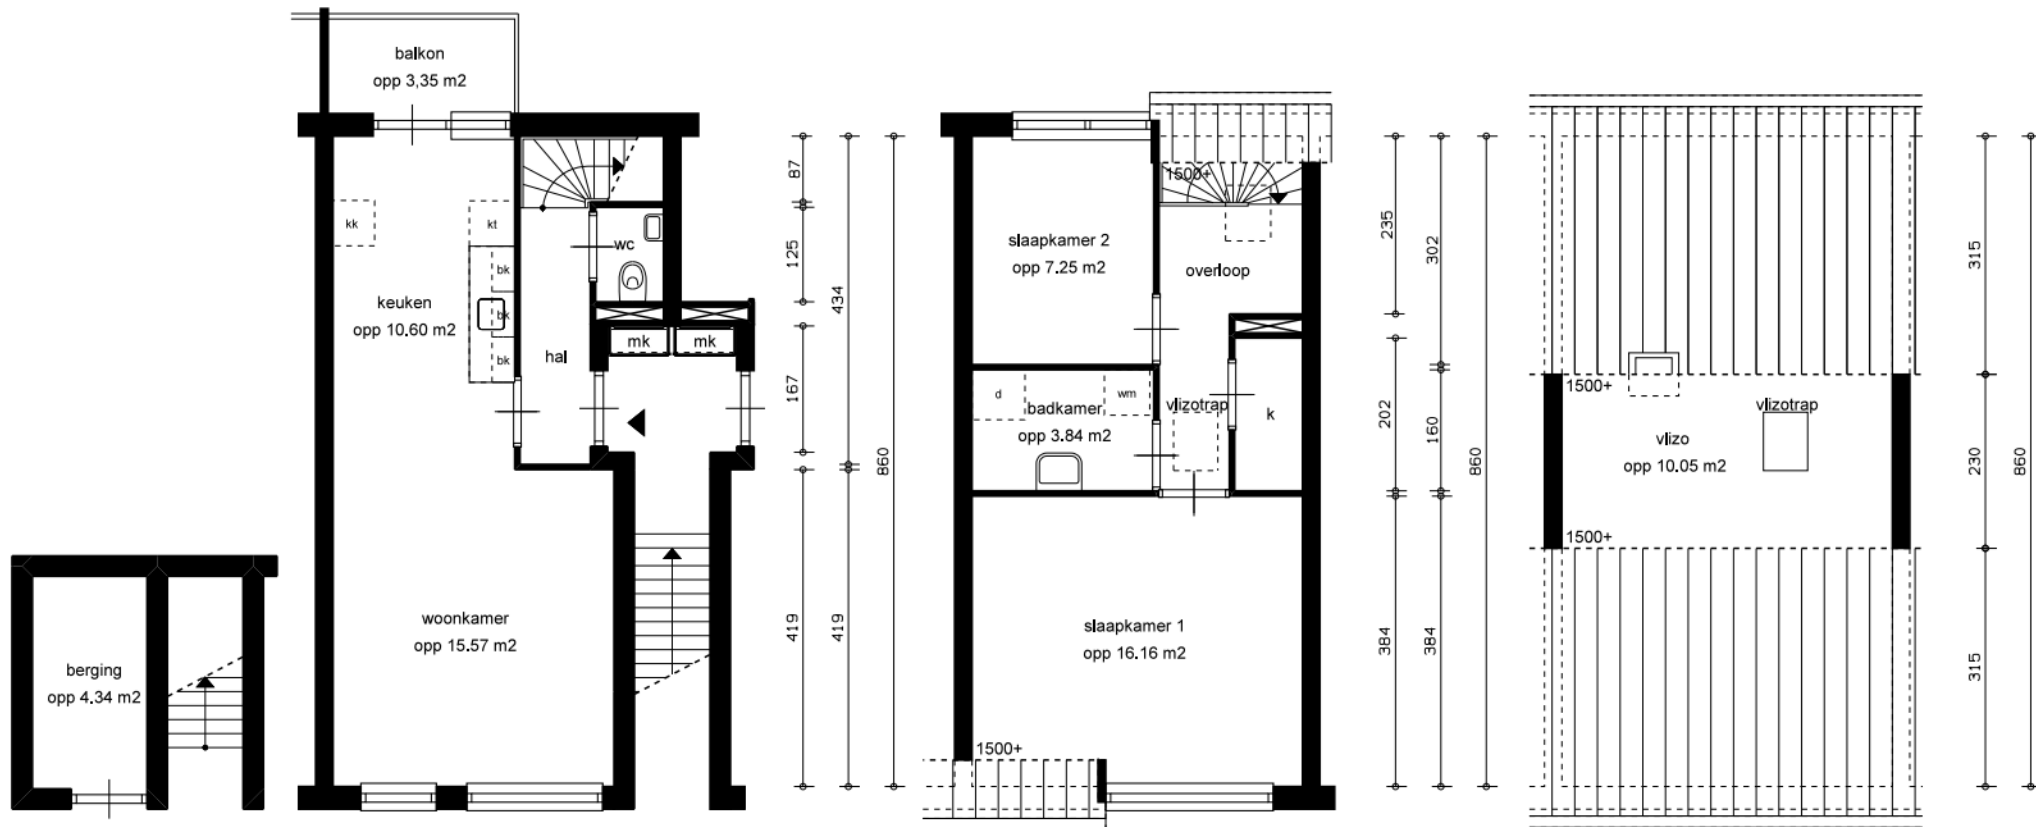

LEGENDA

- k = kast
- ⊗ = leidingschacht
- mk = meterkast

- kk = opstelplaats koelkast
- kt = opstelplaats kooktoestel
- vw = opstelplaats vaatwasser
- wm = opstelplaats wasmachine

- bk = bovenkast
- d = douche

GBO

totaal woning opp 79.24 m2

0 1 2 3 4m PORTAAL	straatnaam + huisnummer Hazepad 106			complex: 2210
	schaal: 1:100	referentie: BBO-tekening	datum: 04-06-2012	woningtype: A
	formaat: A4 (210*297mm)	getekend door: Dvd Loenhorst	correctie:	plaatsnaam: Soest
	aan deze tekening kunnen geen rechten ontleend worden, maten ter plaatse controleren.		printdatum 13-08-2014	VHE-NR: 129714