


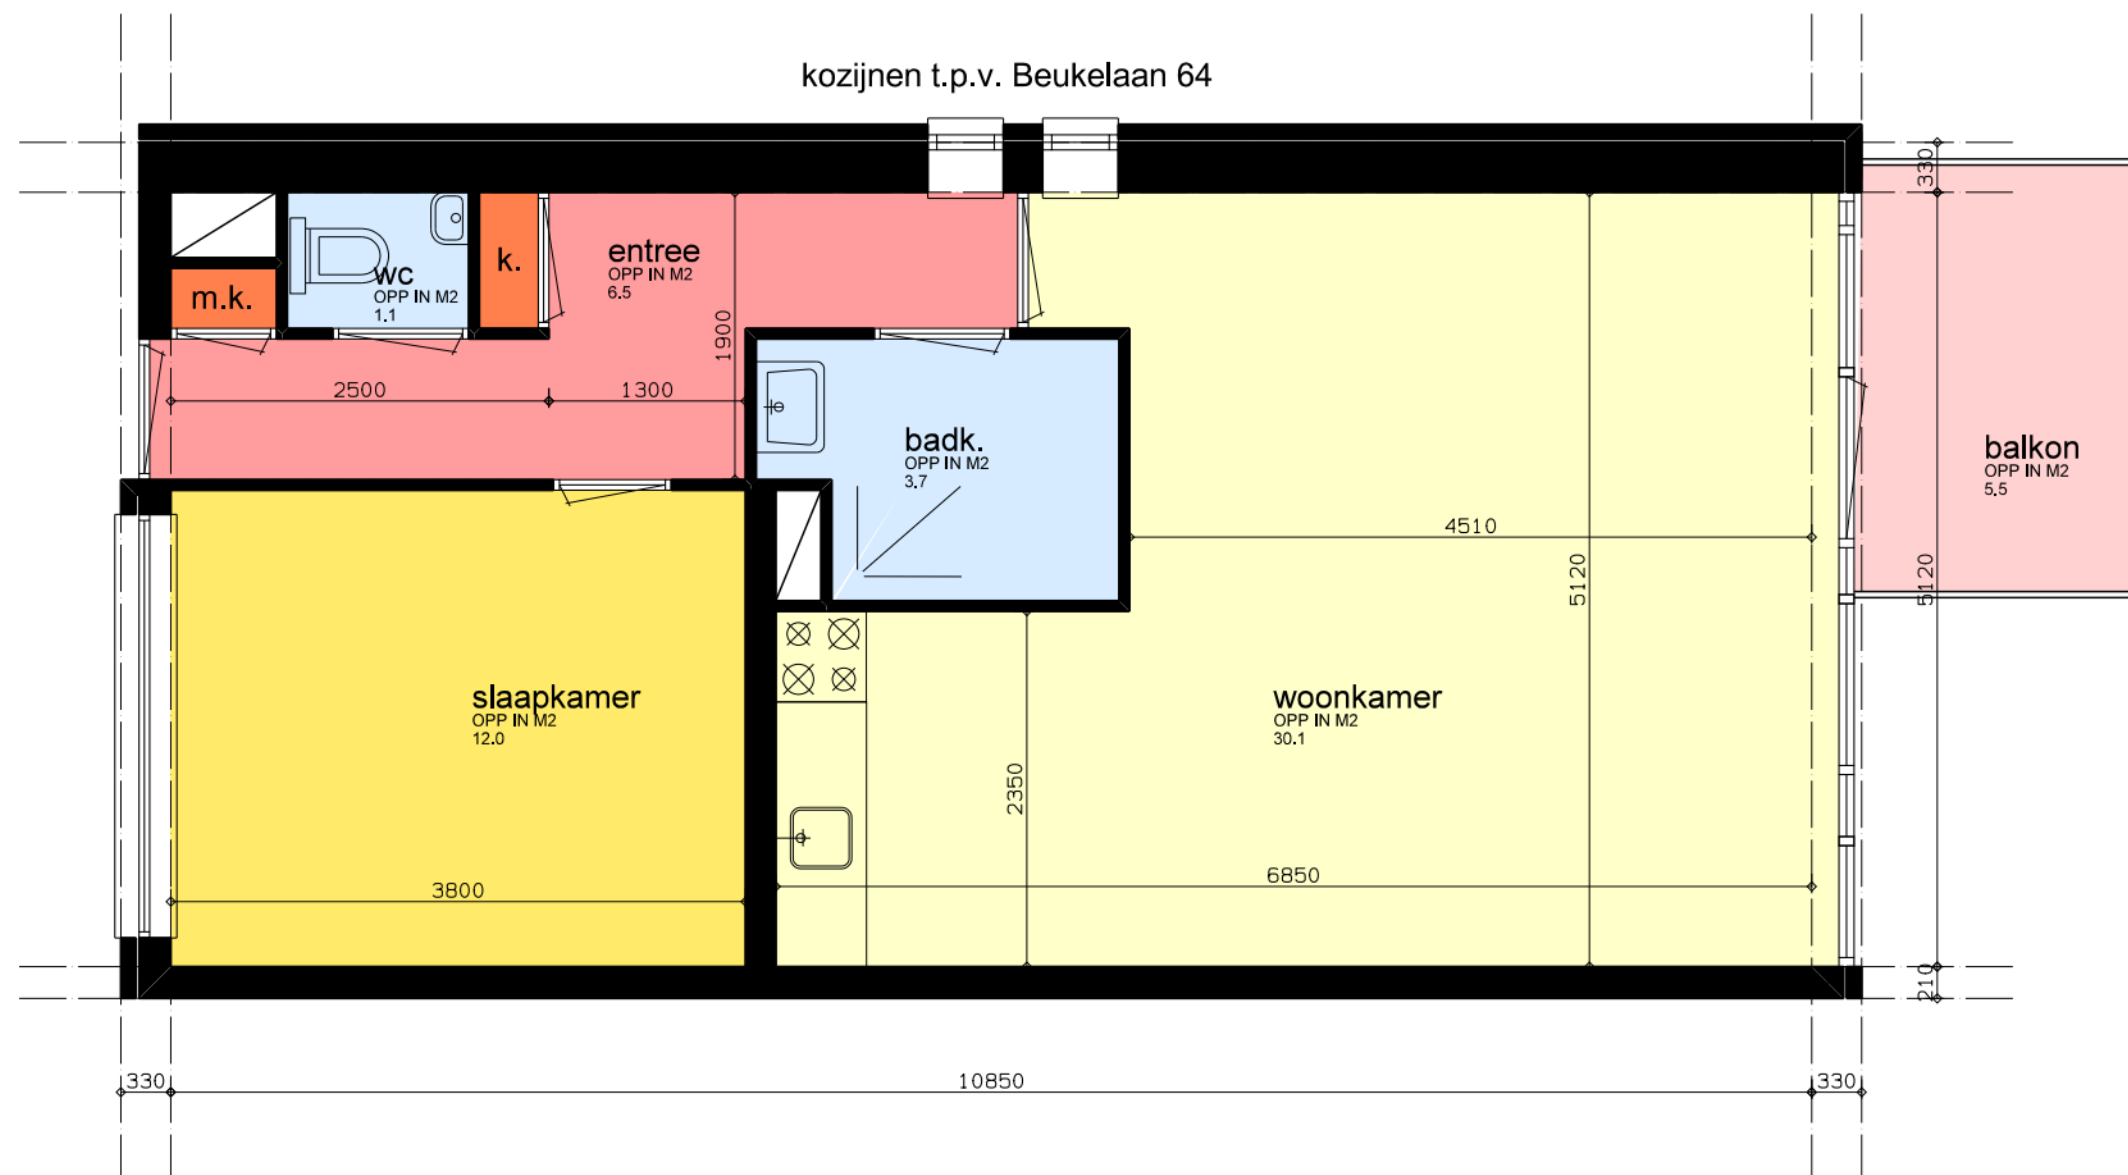

ALS GETEKEND
Akeleistraat 38/42/60/64
Beukelaan 36/40/60

MET BALKON AAN ANDERE ZIJDE
Akeleistraat 26/30/50/54
Beukelaan 24/28/48/52

0 1 2 3 (meter)

straatnaam : Acaciaplein
woningtype : D
verdieping : verdieping
complexnr. : 20
clusternr. : 0110