


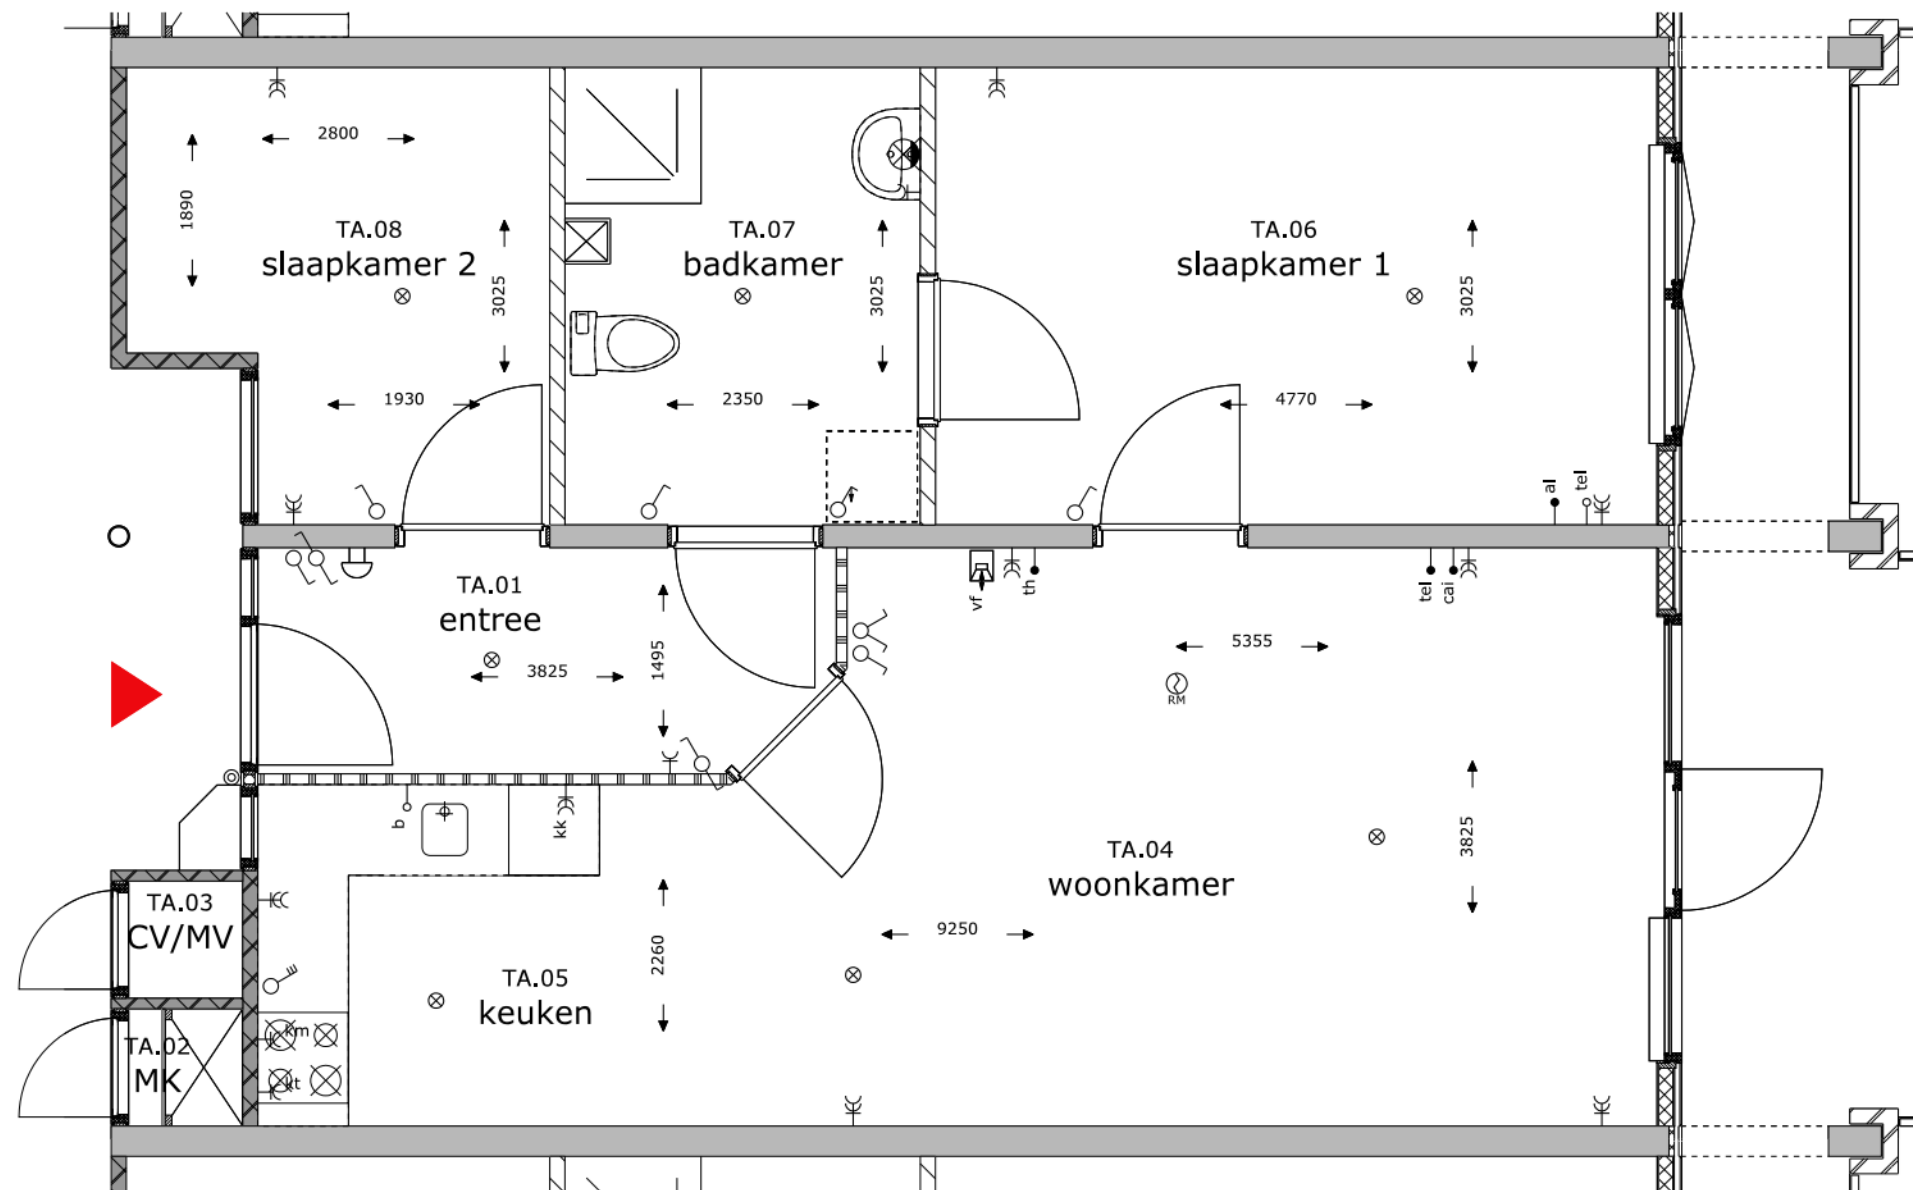

project De Asschat (voorheen Torrenakkerweg)
1e, 2e en 3e verdieping
onderdeel Huisnummer (1e) 28T, 28N, (2e) 30T, 30N, (3e) 32K, 32F

getekend 21-11-2011
gewijzigd
schaal 1:50

formaat A3
werk 1660-001
blad TOR-107



Woningstichting Leusden

Larikslaan 2
Postbus 350, 3830 AK Leusden

t (033) 494 42 62
f (033) 494 57 53

info@woningstichtingleusden.nl
www.woningstichtingleusden.nl

Aan de tekening kunnen geen rechten worden ontleend. Juiste maten in het werk te meten.