

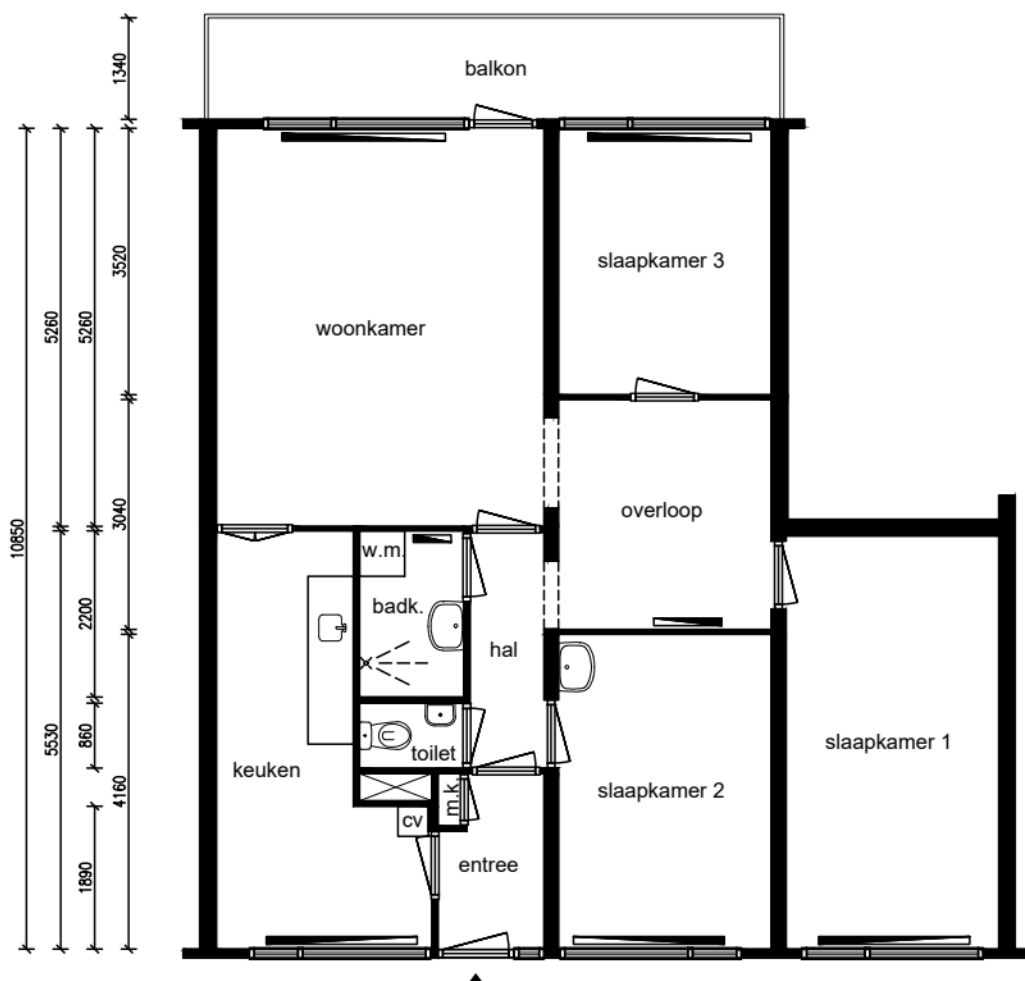


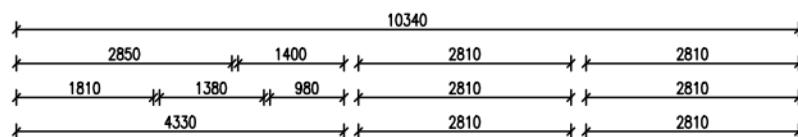

Appartement - 5e woonlaag

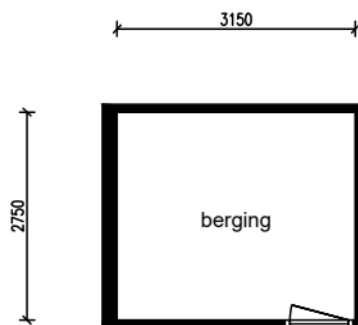

Alle maten dienen in het werk te worden gecontroleerd

Ruimte	m ²
Woonkamer	22,78
Keuken	11,96
Slaapkamer 1	15,34
Slaapkamer 2	11,69
Slaapkamer 3	9,89
Badkamer	3,04
Balkon	10,13
Berging	8,66
Hal	3,06
Overloop	8,54
Entree	2,96
Totaal:	84,82
Privé buitenruimte:	10,13

Lengte aanrechtblad:
2,22m

NEN 2580

Gebruiksoppervlakte
92,25 m²

Bruto vloeroppervlakte
100,86 m²

Adres: Paukenhof 133
Plaats: Zaandijk
VHE-nummer: 29215350
Schaal: 1:100
Formaat: A4

Datum: 22-01-2026
Tekenaar: JAK

parteon

Dick Laanplein 1
1521 HT Wormerveer
T: (075) 627 50 50
E: info@parteon.nl
I: www.parteon.nl



EN Vastgoed vision
Roode Wildemanweg 47
1521PZ Wormerveer

Telefoon (075) 888 0383
E-mail info@envastgoedvision.nl
Website www.envastgoedvision.nl