


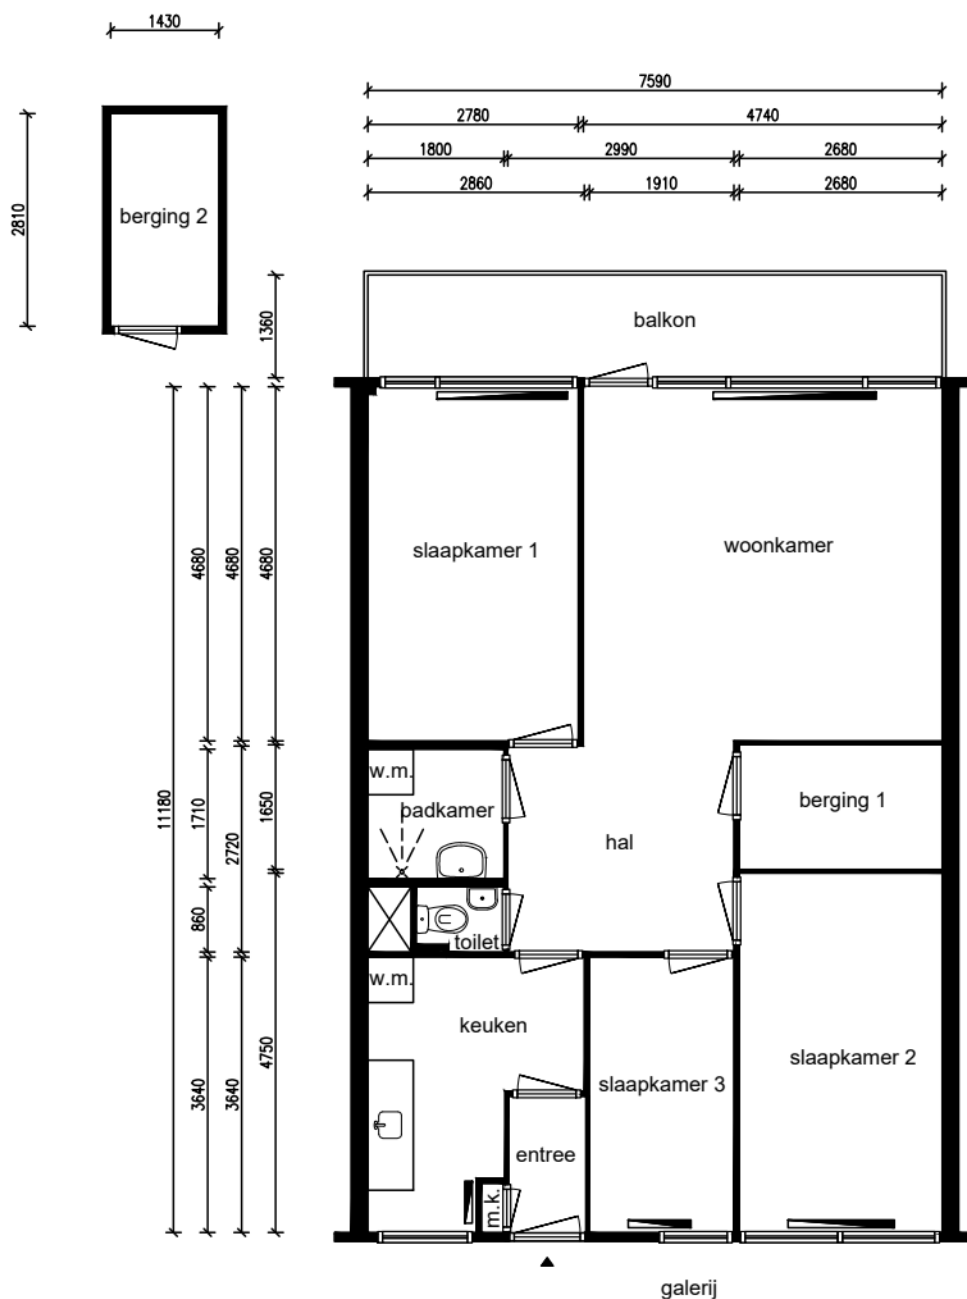

Appartement - 3e verdieping



Alle maten dienen in het werk te worden gecontroleerd

Ruimte	m ²
Woonkamer	22,18
Keuken	8,17
Slaapkamer 1	13,00
Slaapkamer 2	12,73
Slaapkamer 3	6,95
Badkamer	3,08
Balkon	10,32
Berging 1	4,42
Berging 2	4,02
Entree	1,84
Hal	8,27
Totaal:	84,84
Privé buitenruimte:	10,32

Lengte aanrechtblad:
1,72m

NEN 2580

Gebruiksoppervlakte
84,19 m²

Bruto vloeroppervlakte
89,19 m²

Adres: Perim 33
Plaats: Zaandam
VHE-nummer: 29006027
Schaal: 1:100
Formaat: A4

Datum: 02-02-2026
Tekenaar: RK

parteon

Dick Laanplein 1
1521 HT Wormerveer
T: (075) 627 50 50
E: info@parteon.nl
I: www.parteon.nl



EN Vastgoed vision
Roode Wildemanweg 47
1521PZ Wormerveer

Telefoon (075) 888 0383
E-mail info@envastgoedvision.nl
Website www.envastgoedvision.nl