


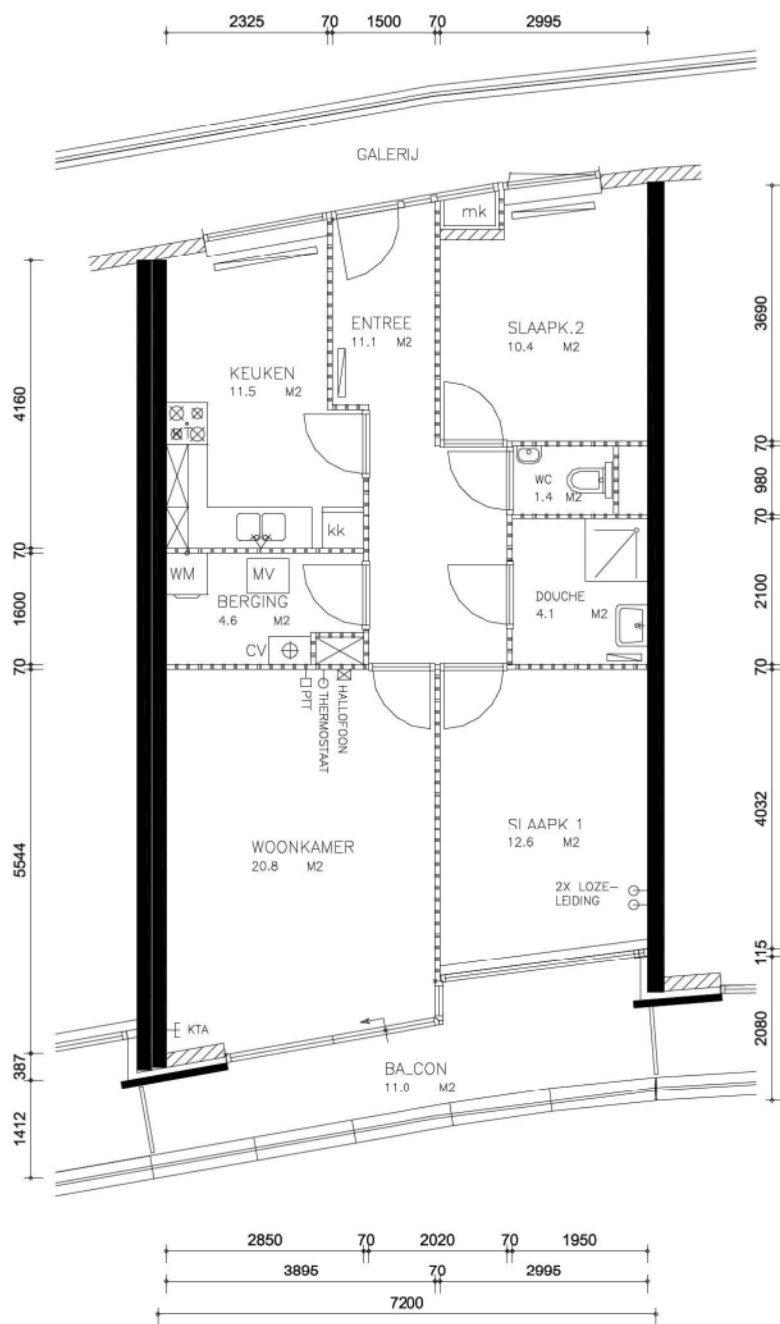

BKO = 79.3 M2

RENVOOI

- VERWARMING : CV/WW INDIVIDUEEL / WARMWATER
- KEUKENBLOK : L= 2120/1500 MM
- KOZIJNEN : ...
- ISOLATIE : GLAS 14,0 M2 SPUIJW/DAK/VLUK
- VENTILATIE : ...



adres: LOUVRELAAN 28		verdieping: 2e	aantal kamers: 3
complex: OOSTOEVER		complexnr: 377	bouwjaar: 1997
aantal bedrijven in dit portiek/op deze galerij:	soort woning: WONING	aantal verd: 3	berging: WONING 3,7 M2
aantal woningen in dit portiek/op deze galerij:	datum: 11-04-1997	schaal: 1:100	
getekend:  HOOYSCHUUR ADVIES & BOUWMANAGEMENT	typenr: 377-E5B	perceel nr. 0237700387	
opmerkingen:	bestand: 28		