



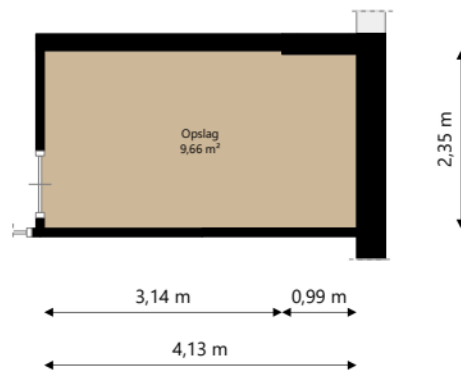

Nijestee i

Adres:	Gerard Doustraat 51 9718 RG GRONINGEN
Verdieping:	Kelder
Schaal:	1:100
Datum:	18-10-2024
Organisatie:	Stichting Nijestee

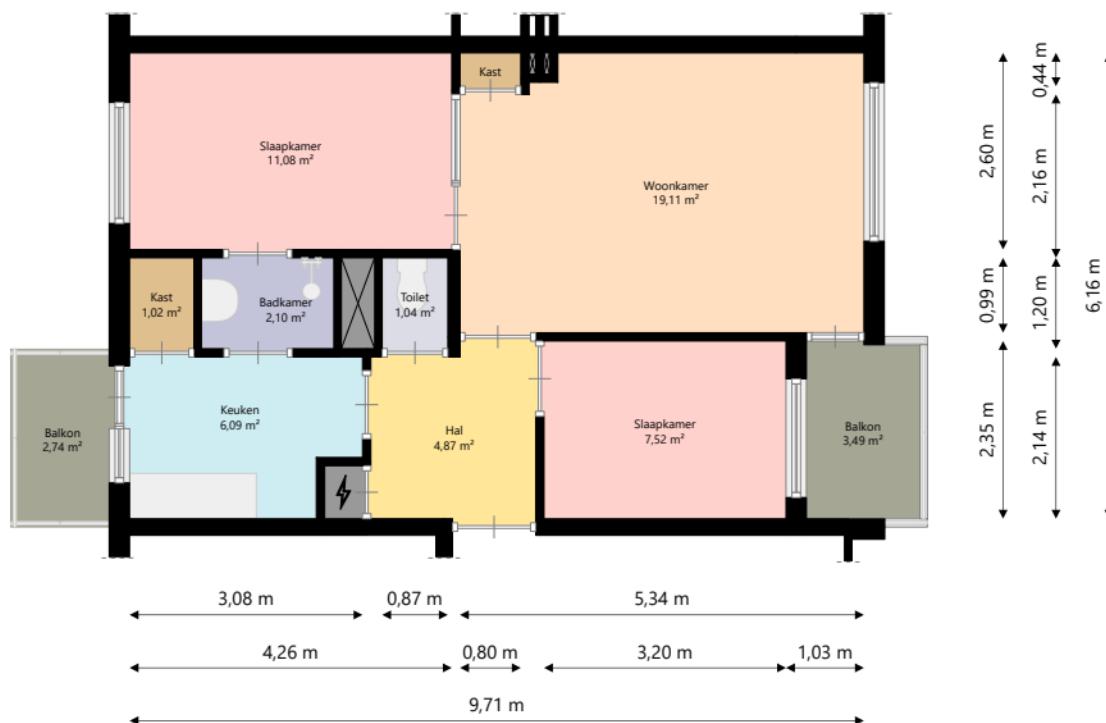

Nijestee i

Adres: Gerard Doustraat 51
9718 RG GRONINGEN

Verdieping: Begane grond

Schaal: 1:100

Datum: 18-10-2024

Organisatie: Stichting Nijestee