


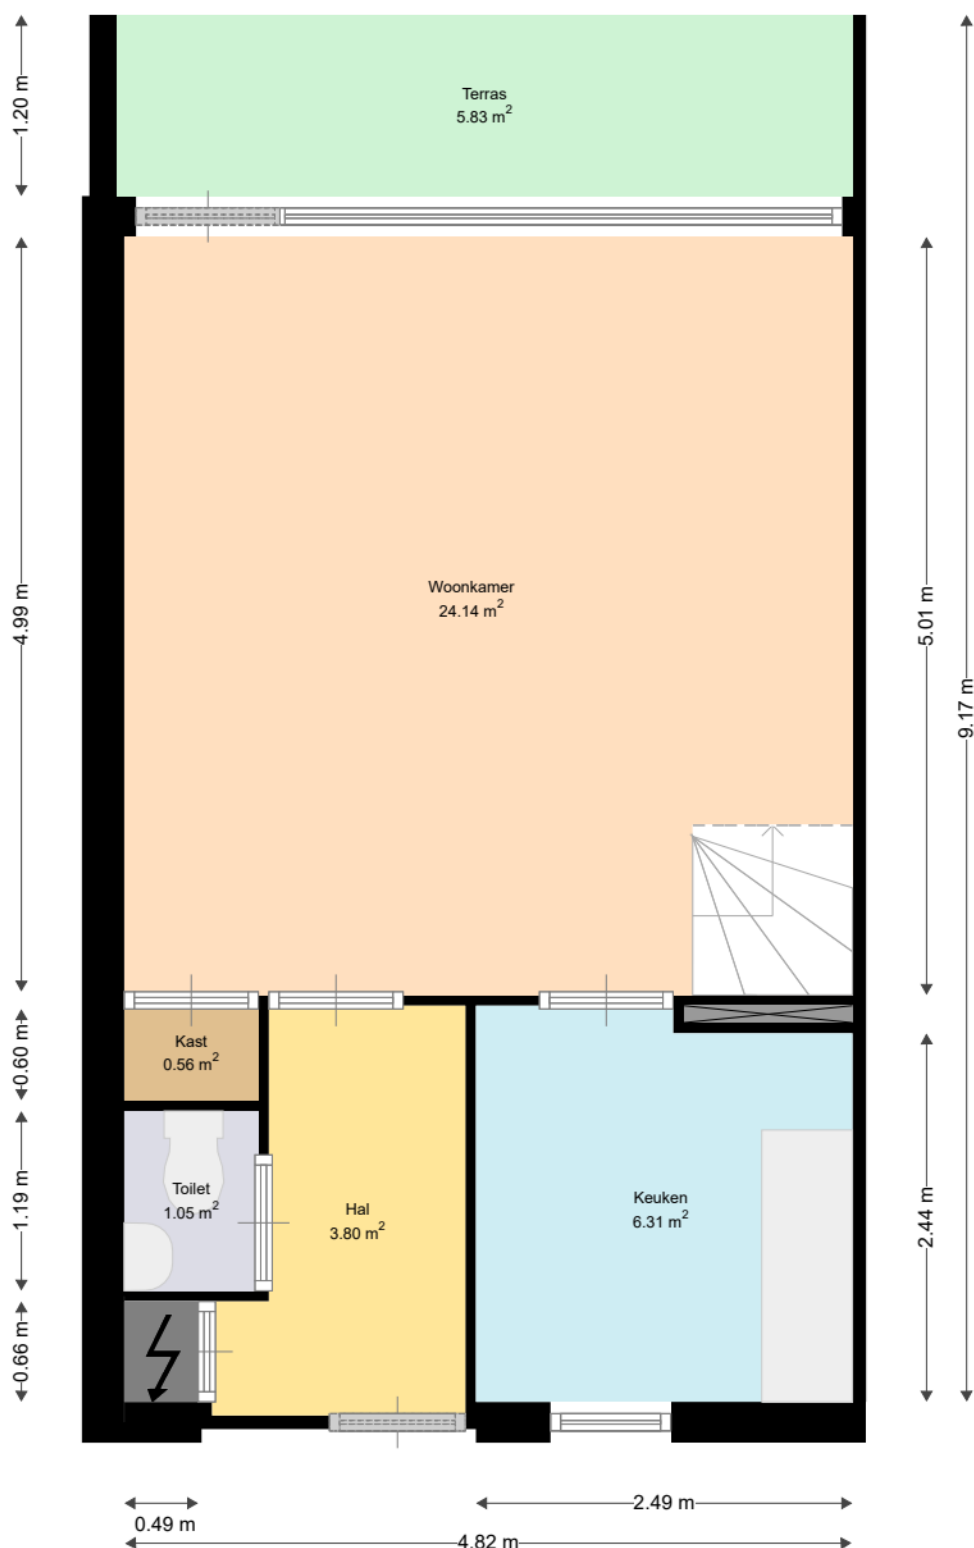


WOON
KRACHT
10

Adres: Beltmolen 34
3352XD PAPENDRECHT

Verdieping: Begane grond
Schaal: 1:50
Datum: 20-06-2022

Organisatie: Woonkracht10

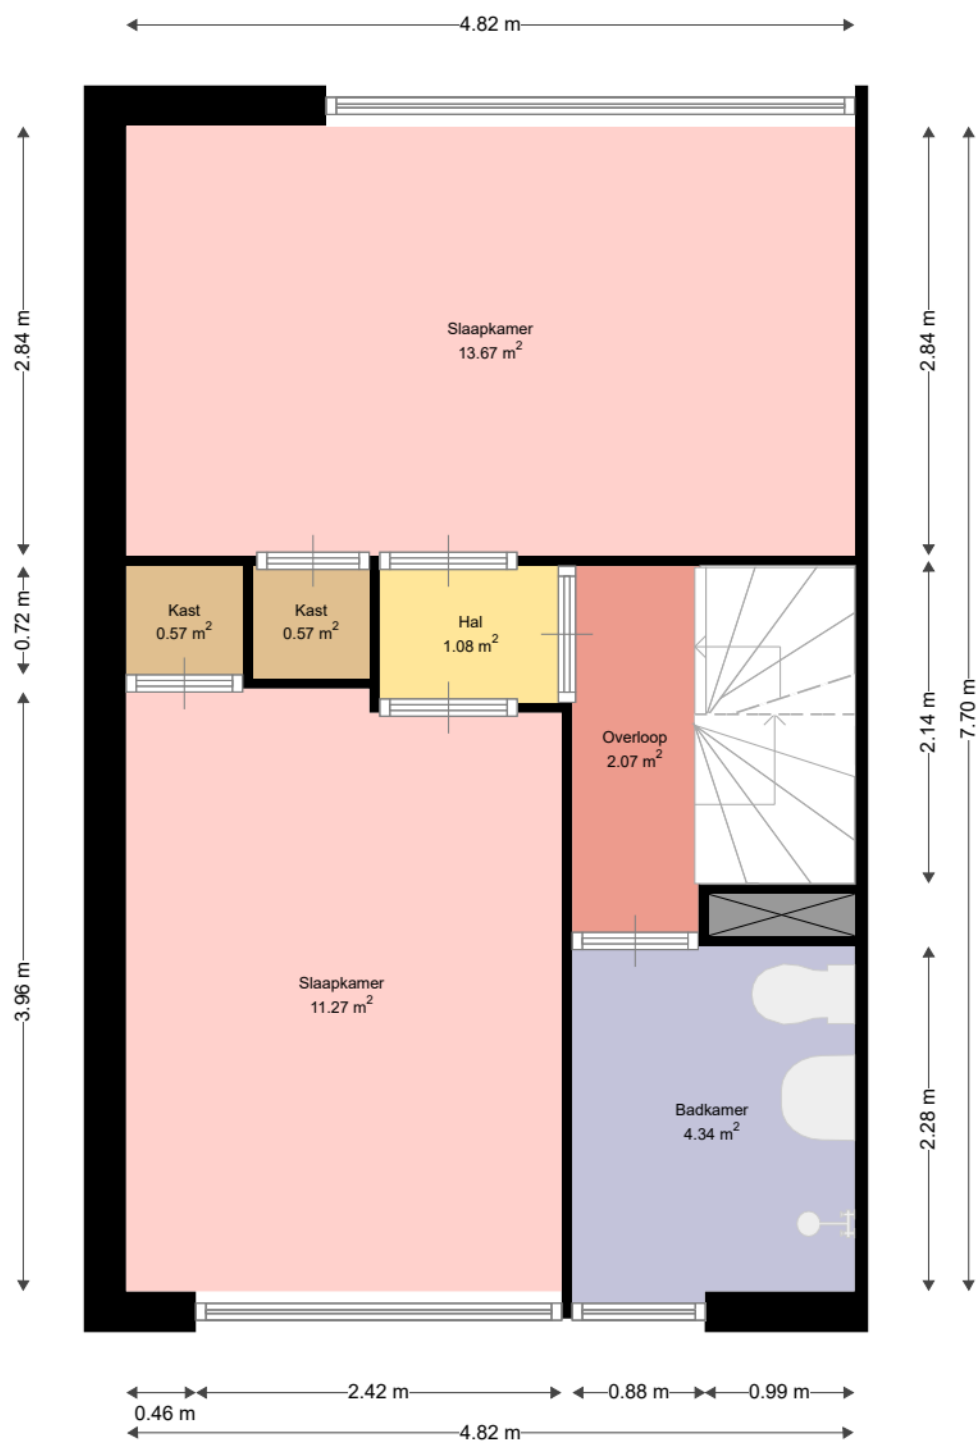

WOON
KRACHT
10


Adres: Beltmolen 34
3352XD PAPENDRECHT

Verdieping: Eerste verdieping

Schaal: 1:50

Datum: 20-06-2022

Organisatie: Woonkracht10

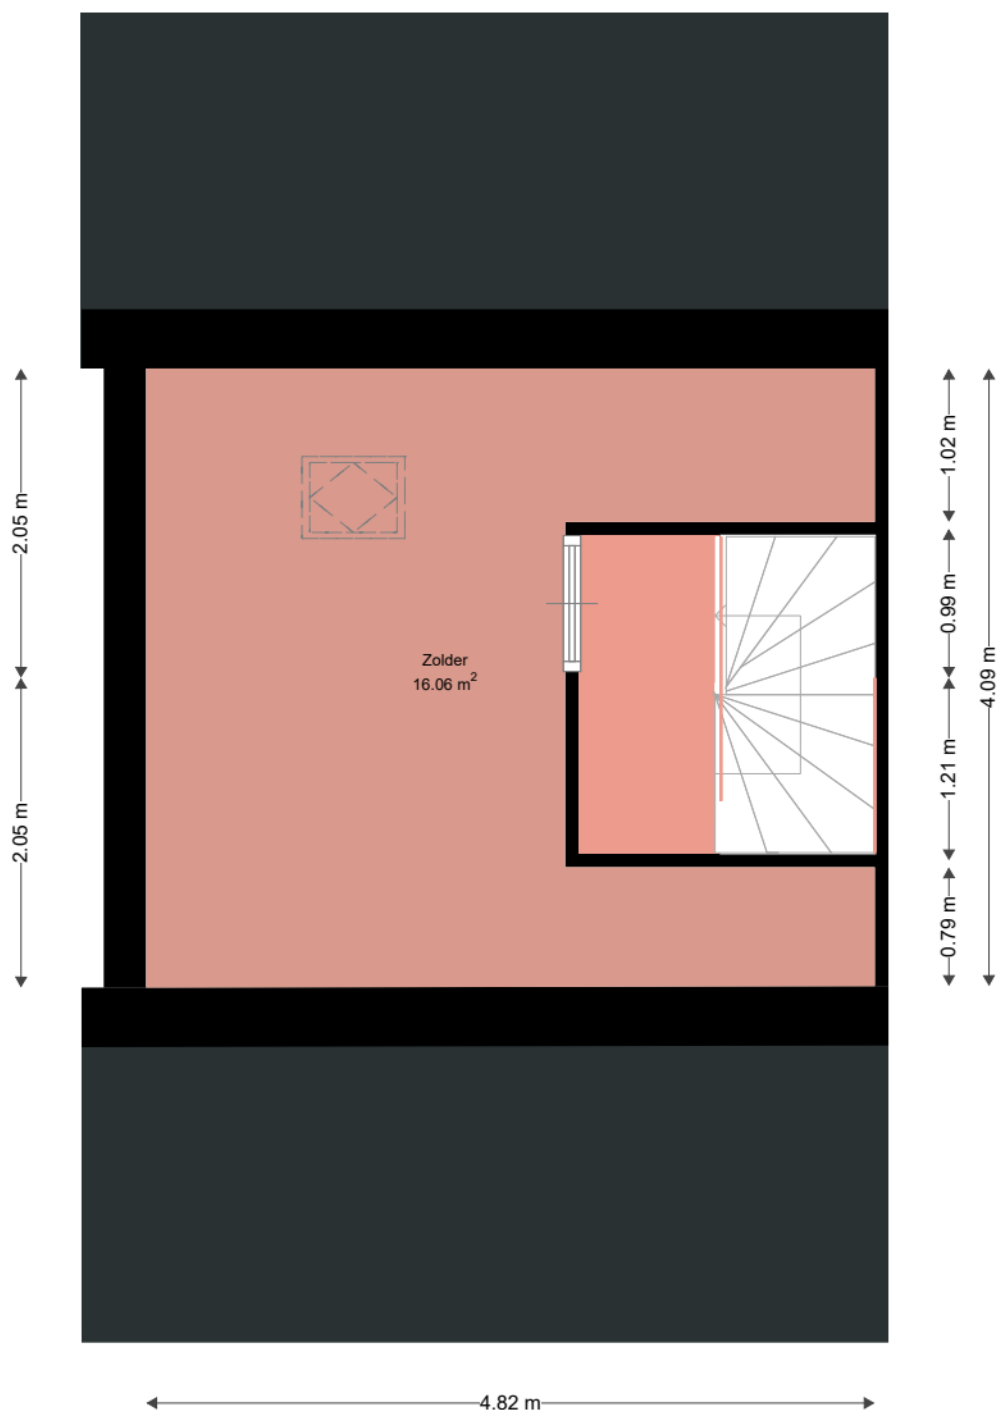

**WOON
KRACHT
10**

Adres: Beltmolen 34
3352XD PAPENDRECHT

Verdieping: Zolder

Schaal: 1:50

Datum: 20-06-2022

Organisatie: Woonkracht10